




PLANTA (1 : 25)

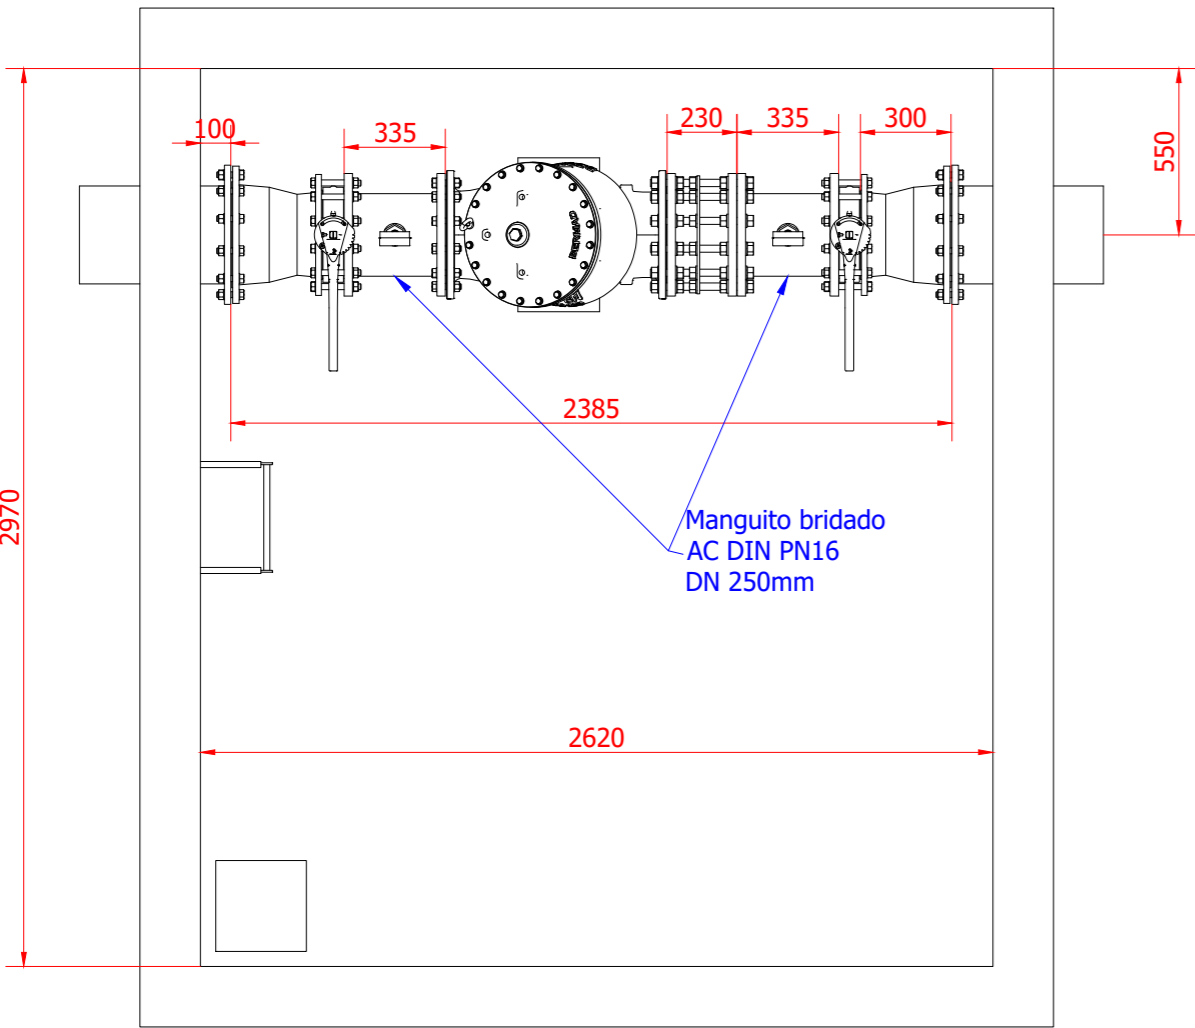


A-A (1 : 25)

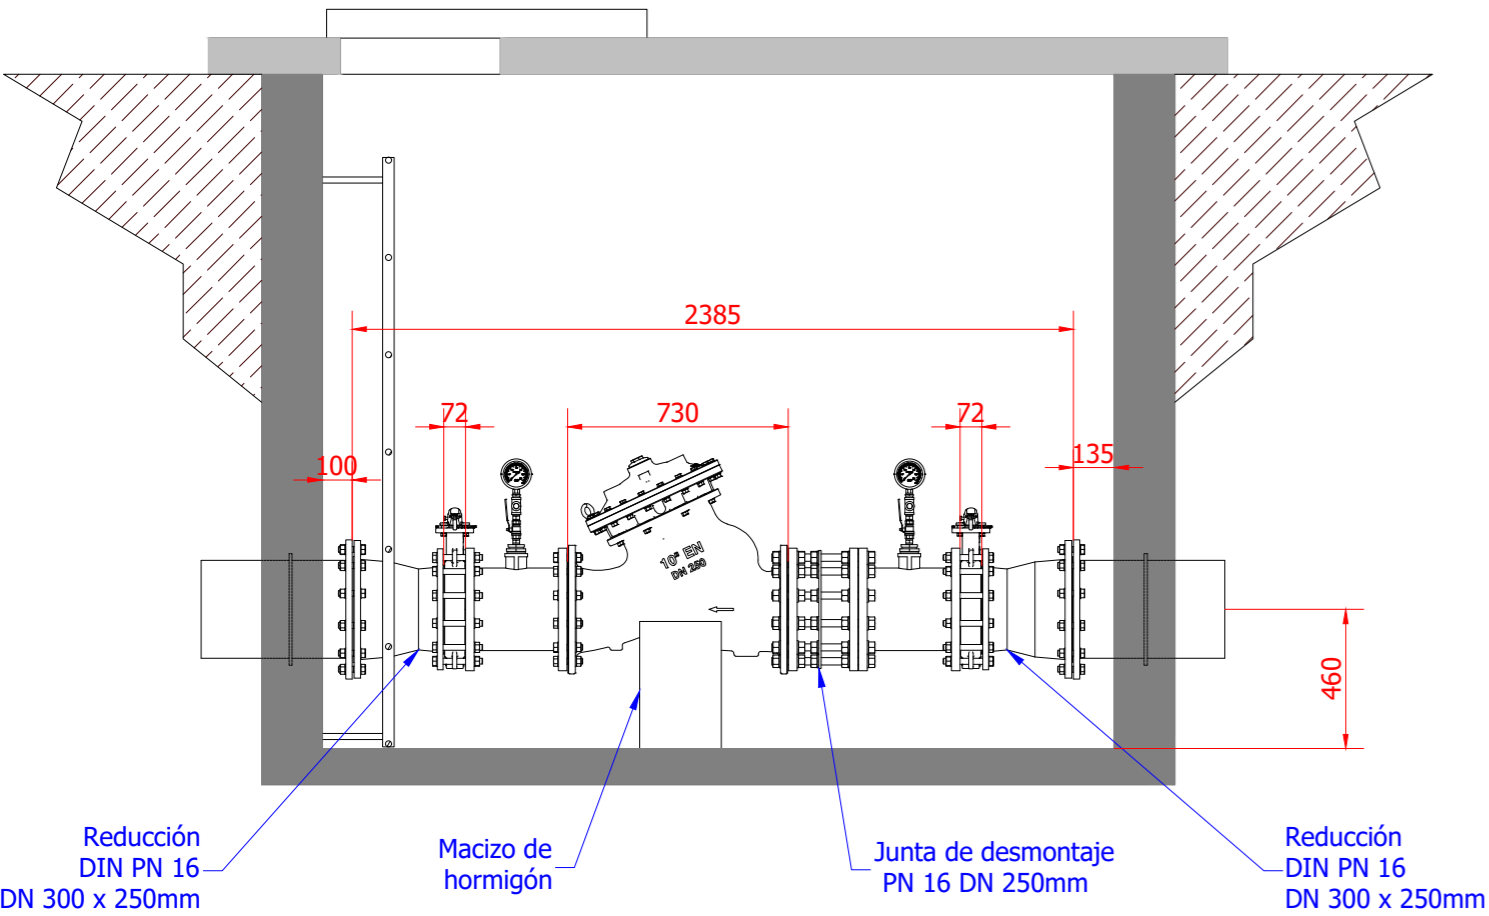


PLANTA A NIVEL DE TERRENO

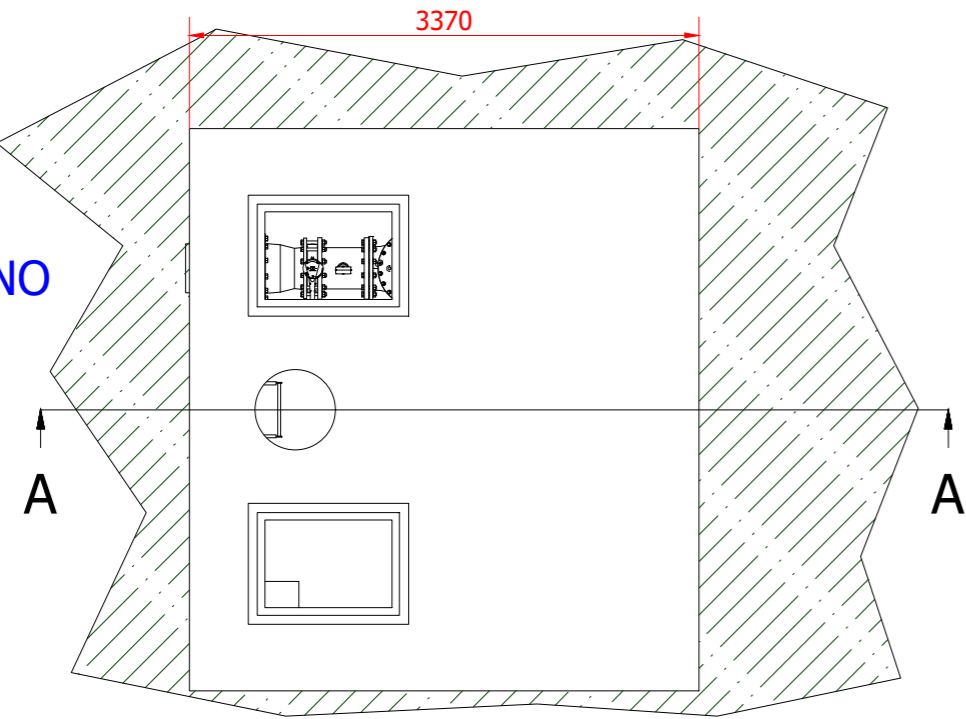


MANGUITO BRIDADO (1 : 5)

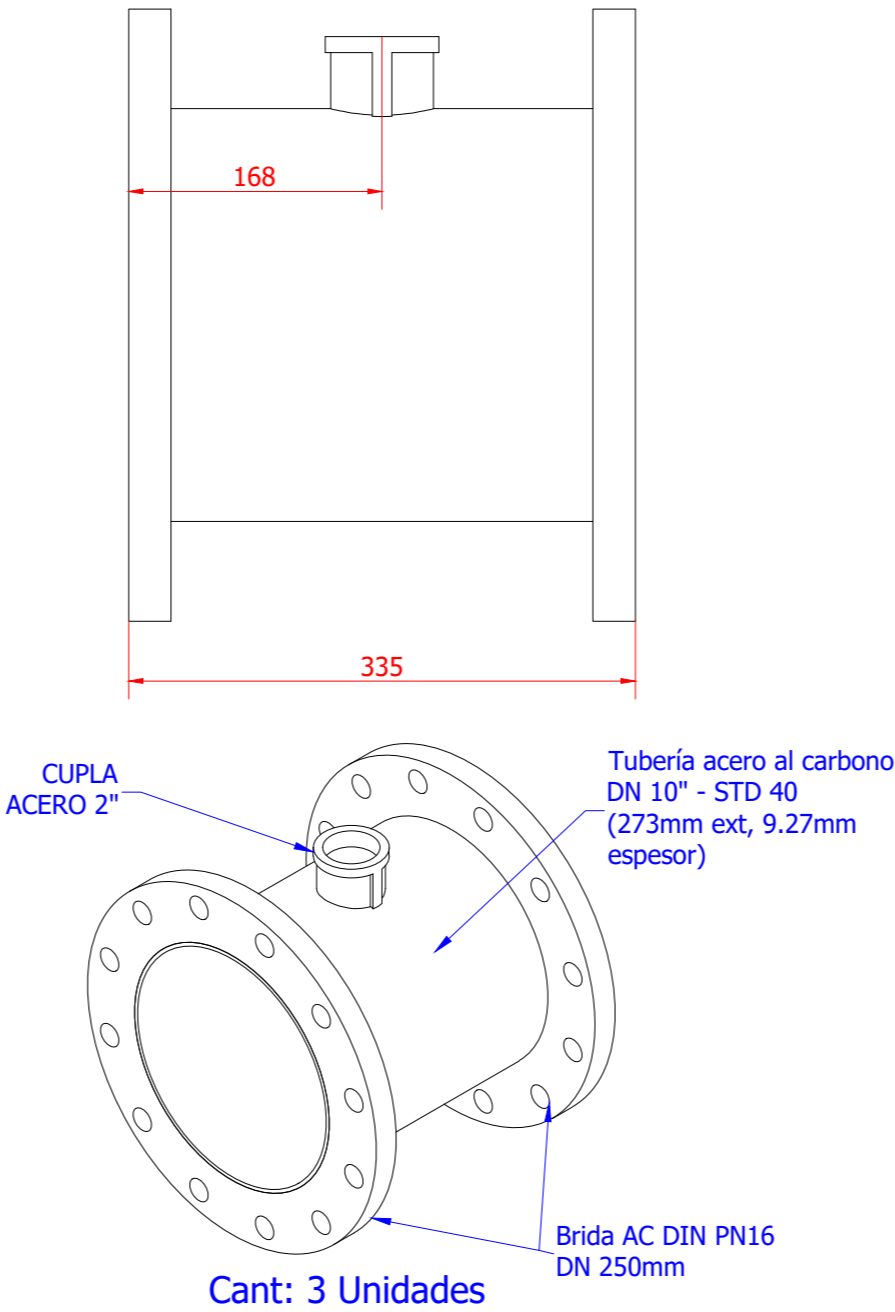

MANIFOLD PRINCIPAL

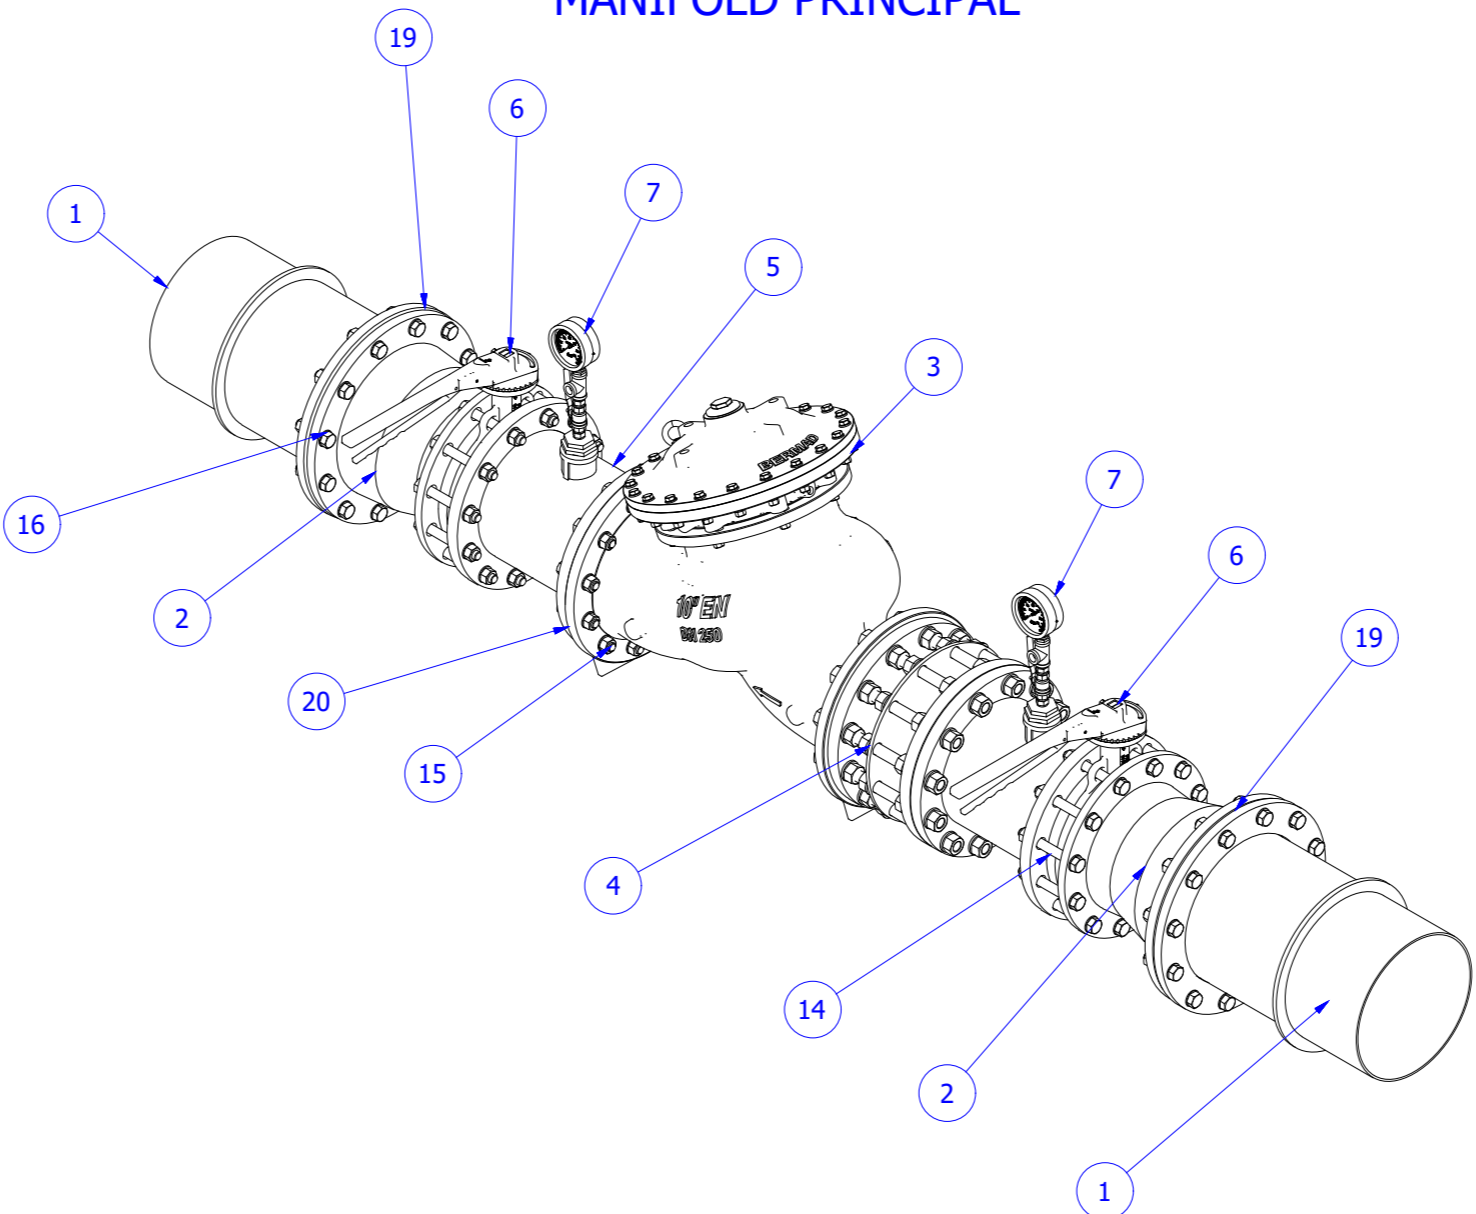

MEDIDOR DE PRESIÓN

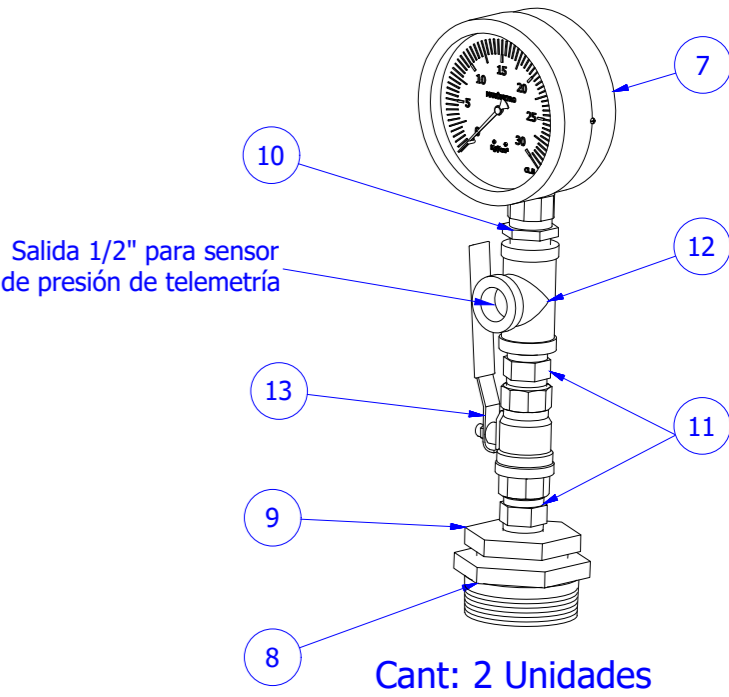

MEDIDAS EN MILÍMETROS



ADMINISTRACIÓN DE OBRAS SANITARIAS DEL ESTADO
UNIDAD DE GESTIÓN DESCONCENTRADA
MALDONADO
SAN CARLOS

NUEVA REDUCTORA SAN CARLOS

NUEVA REDUCTORA DE SAN CARLOS
PROYECTO CONSTRUCTIVO
PLANTA Y CORTES

ESCALA: 1 : 25 FECHA: 10/02/2021 VERSIÓN: **V2**

DEPARTAMENTO TÉCNICO

GERENTE PROYECTO	PROYECTO	PROYECTO
ING. CIVIL H/A G. FUICA	GUILLEMO FUICA	HERNAN COLMAN
ASISTENTE TÉCNICO:	HOJA:	A2