




**PLANTA**  
ESC. 1/75

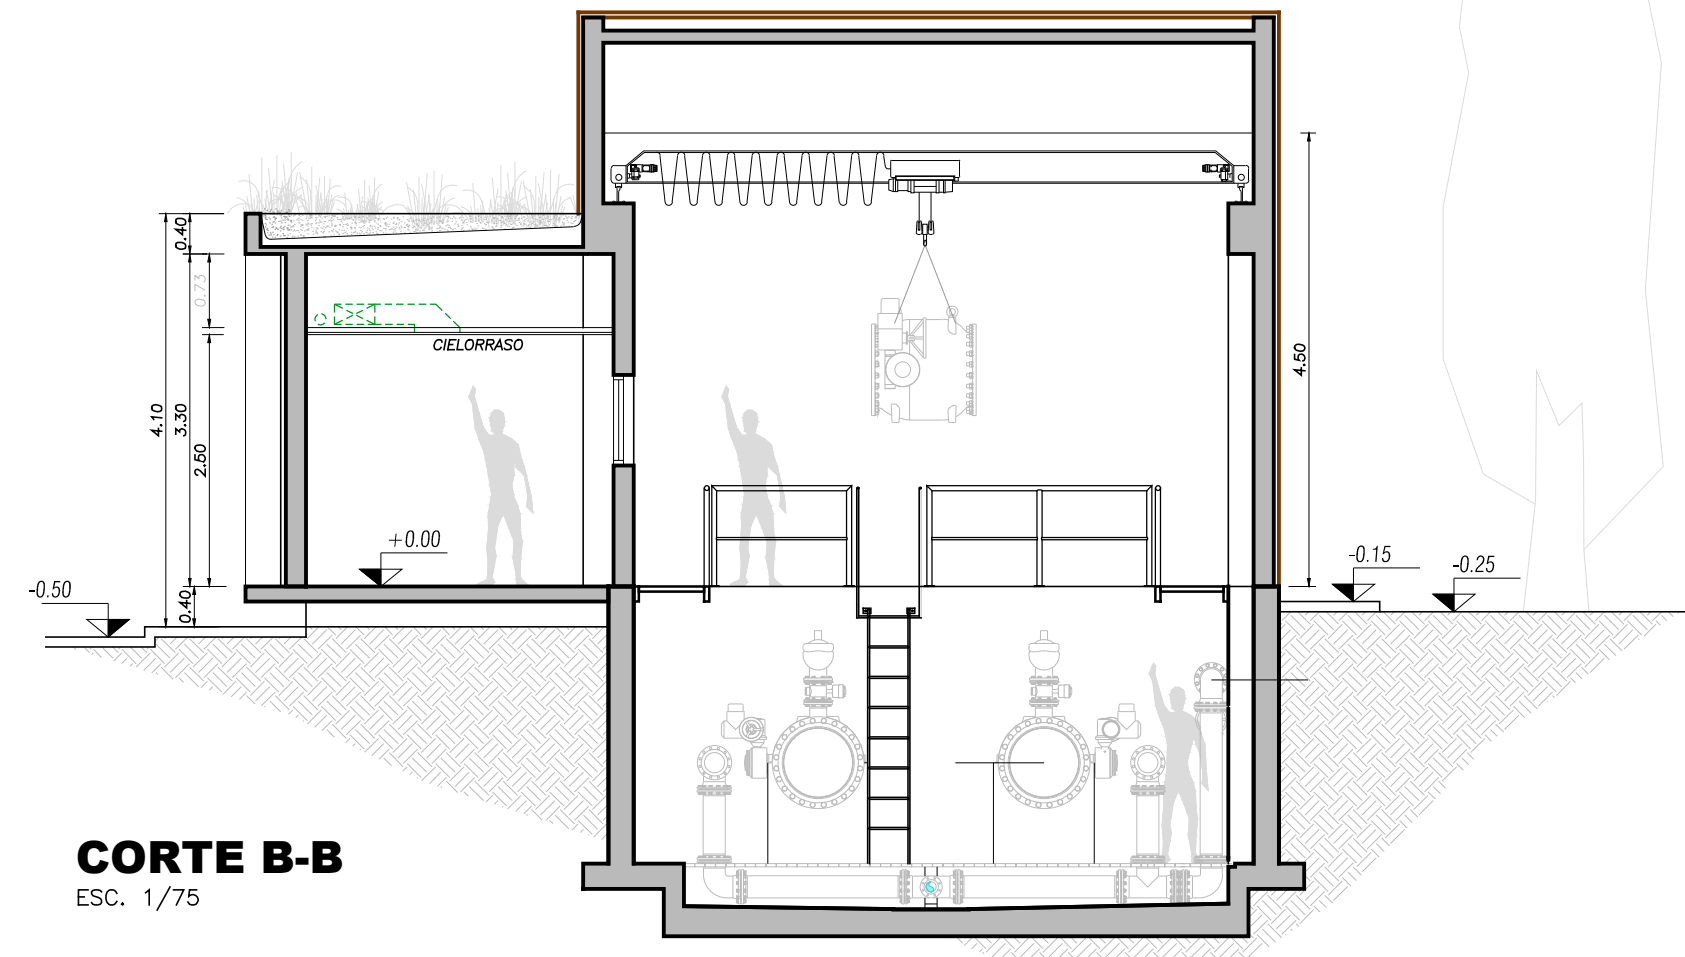


**CORTE B-B**  
ESC. 1/75

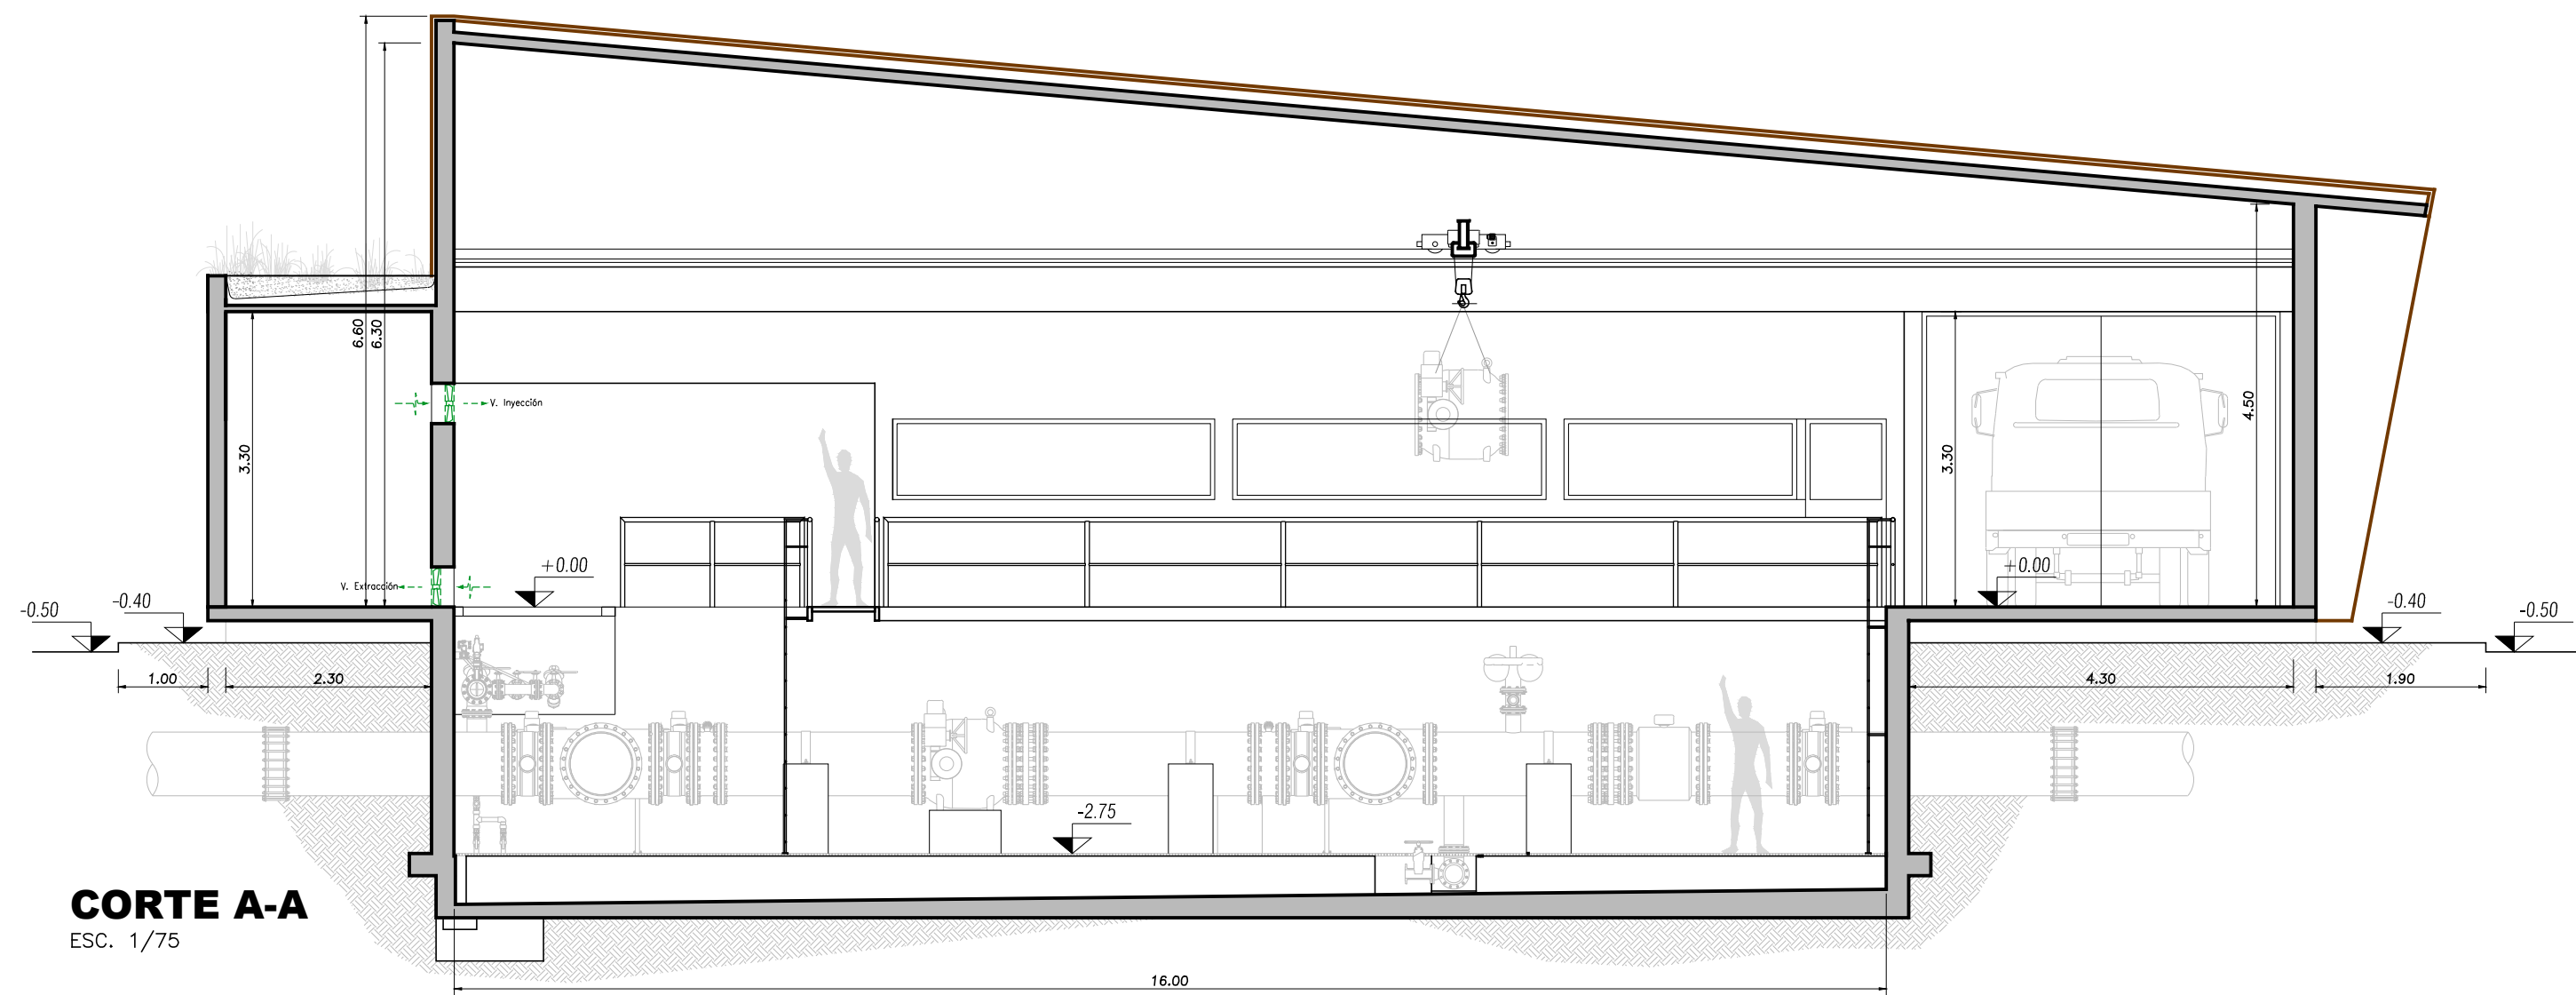


**CORTE A-A**  
ESC. 1/75

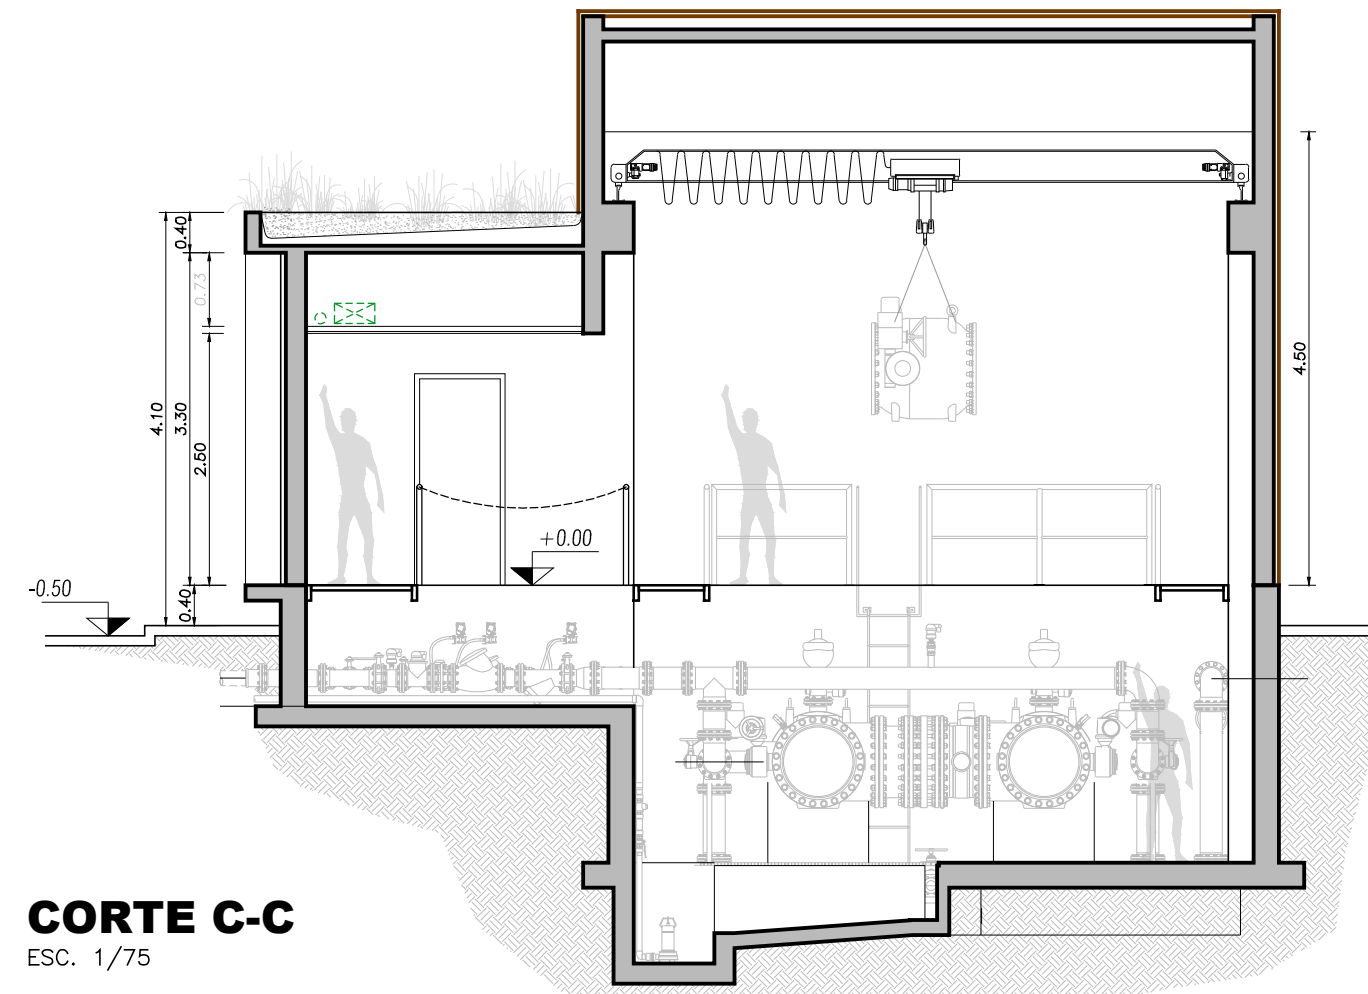


**CORTE C-C**  
ESC. 1/75

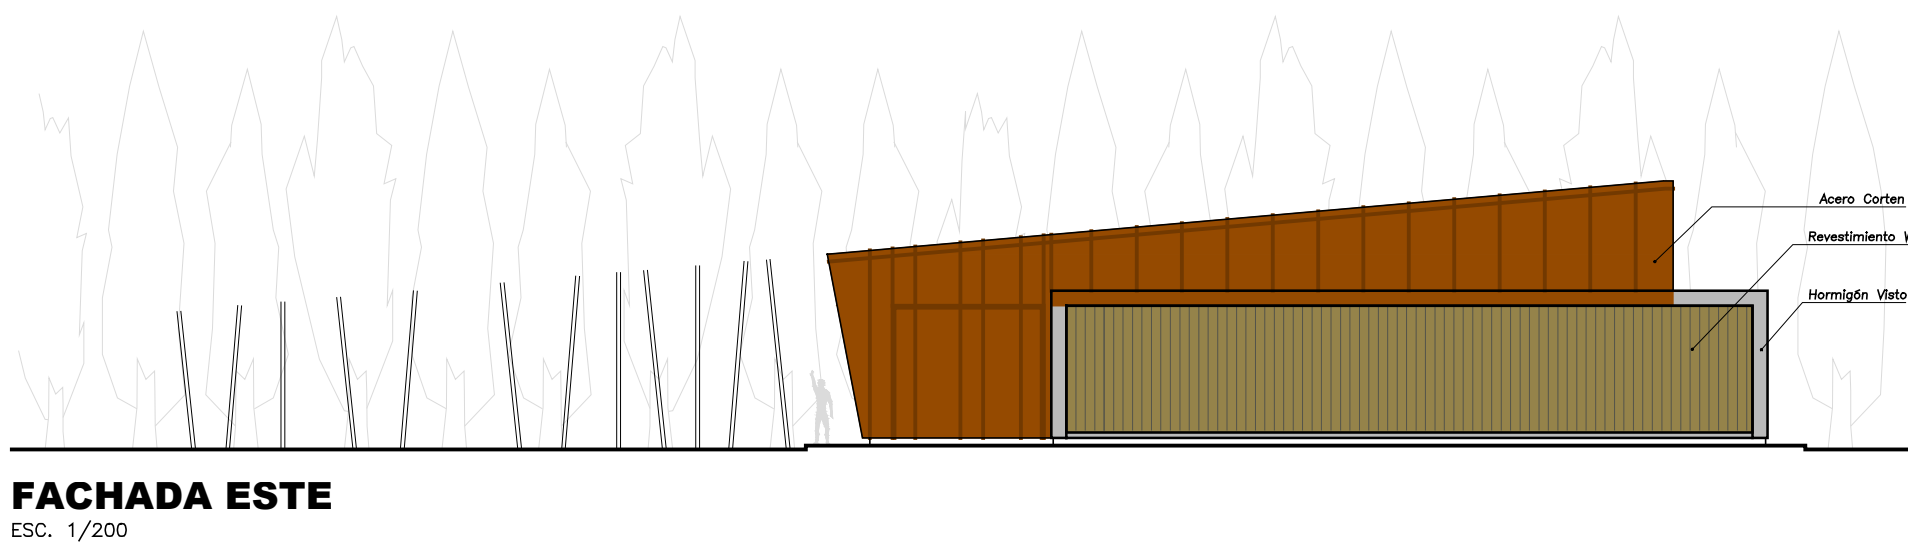


**FACHADA ESTE**  
ESC. 1/200

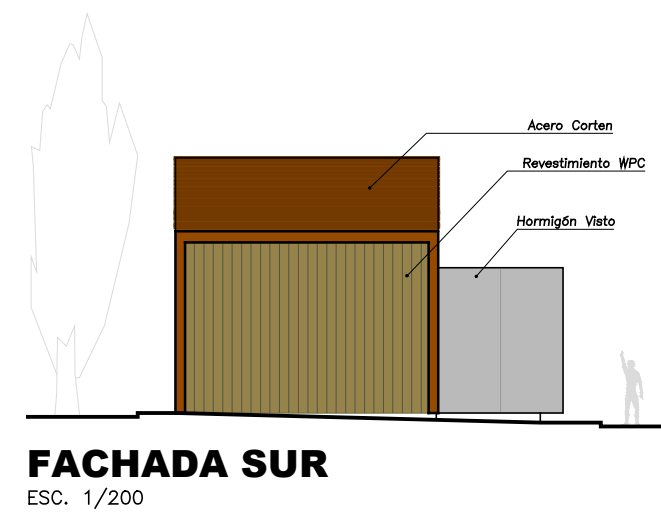

**FACHADA SUR**  
ESC. 1/200

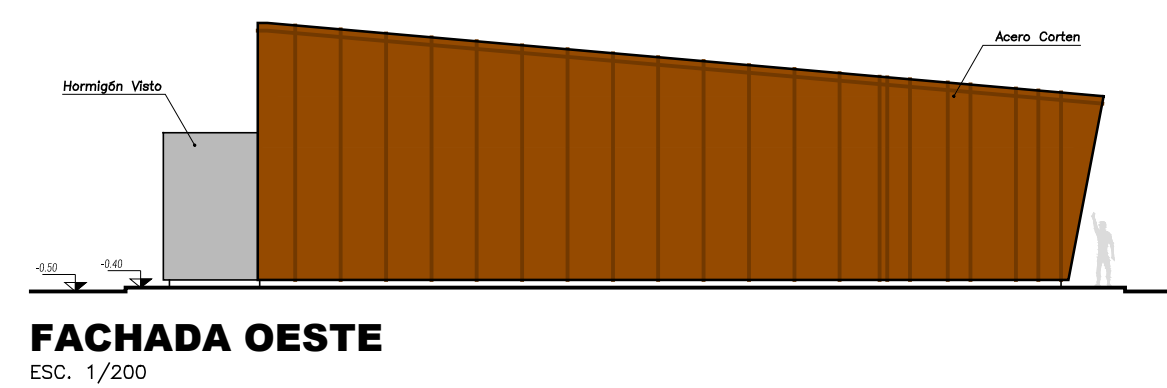


**FACHADA OESTE**  
ESC. 1/200

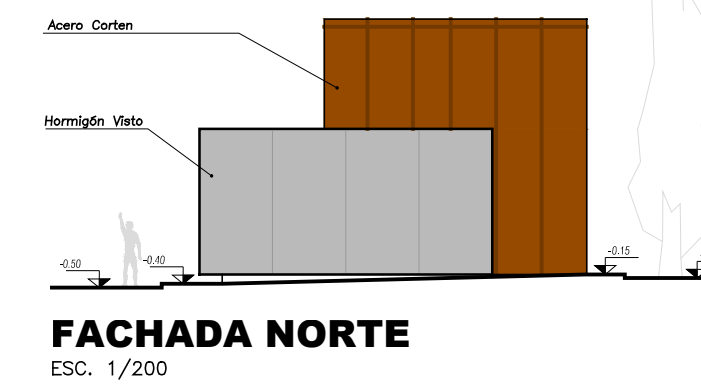

**FACHADA NORTE**  
ESC. 1/200

## UBICACIÓN

ESC. 1/1.000

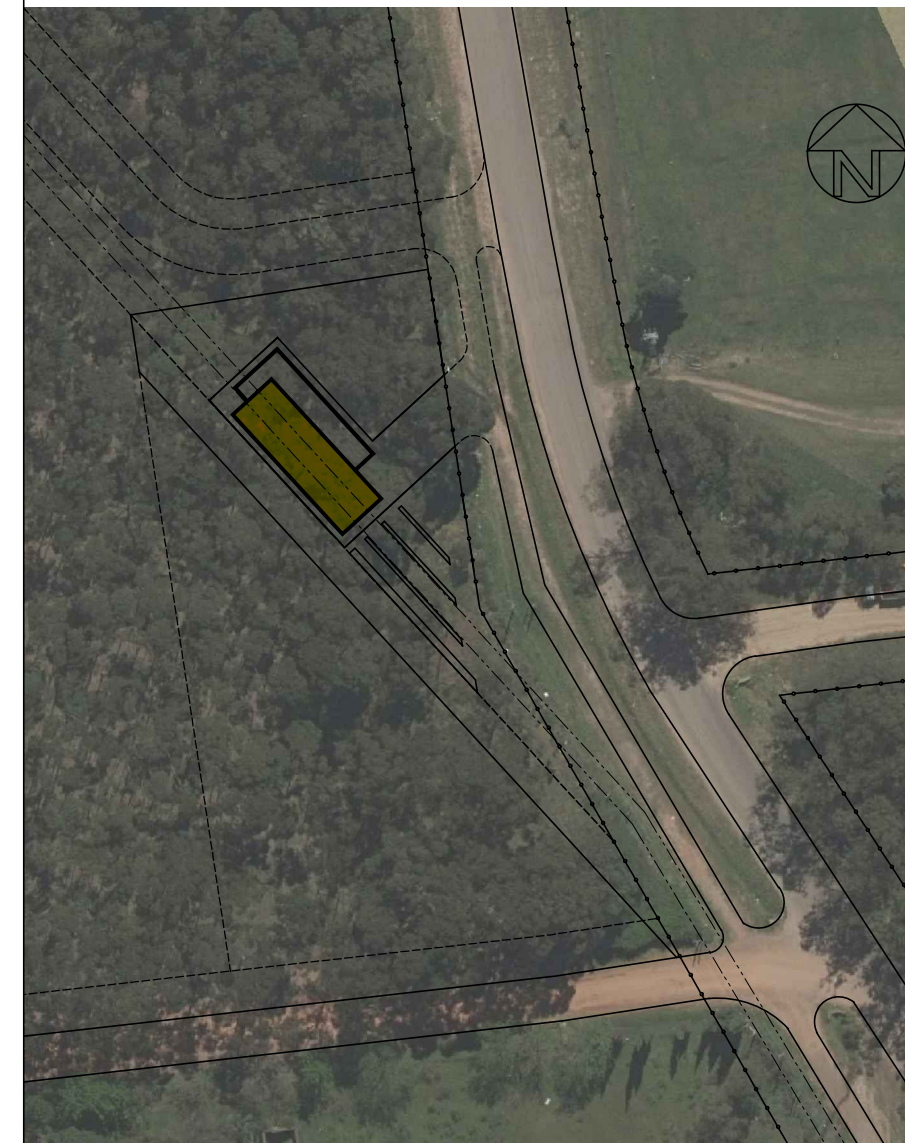

### REDUCTORA de PRESIÓN MALDONADO PLANTA, CORTES y FACHADAS

MALDONADO		MALDONADO
DEPARTAMENTO de INGENIERÍA OSE-UGD		
GERENTE GENERAL	GERENTE PROYECTO	PROYECTO
MIGUEL CORBO	ING. CIVIL HIA. GUILLERMO FUICA	
ASIST. de PROYECTO:	Ay. AII GERARDO DELFINO	HERNÁN COLIMAN
ESCALA:	INDICADAS	FECHA: MARZO 2022
		Nº: