


PLANTA GENERAL


Contracancha con pavimento nuevo.

Cancha con pavimento nuevo.

Total a pavimentar : 590m²

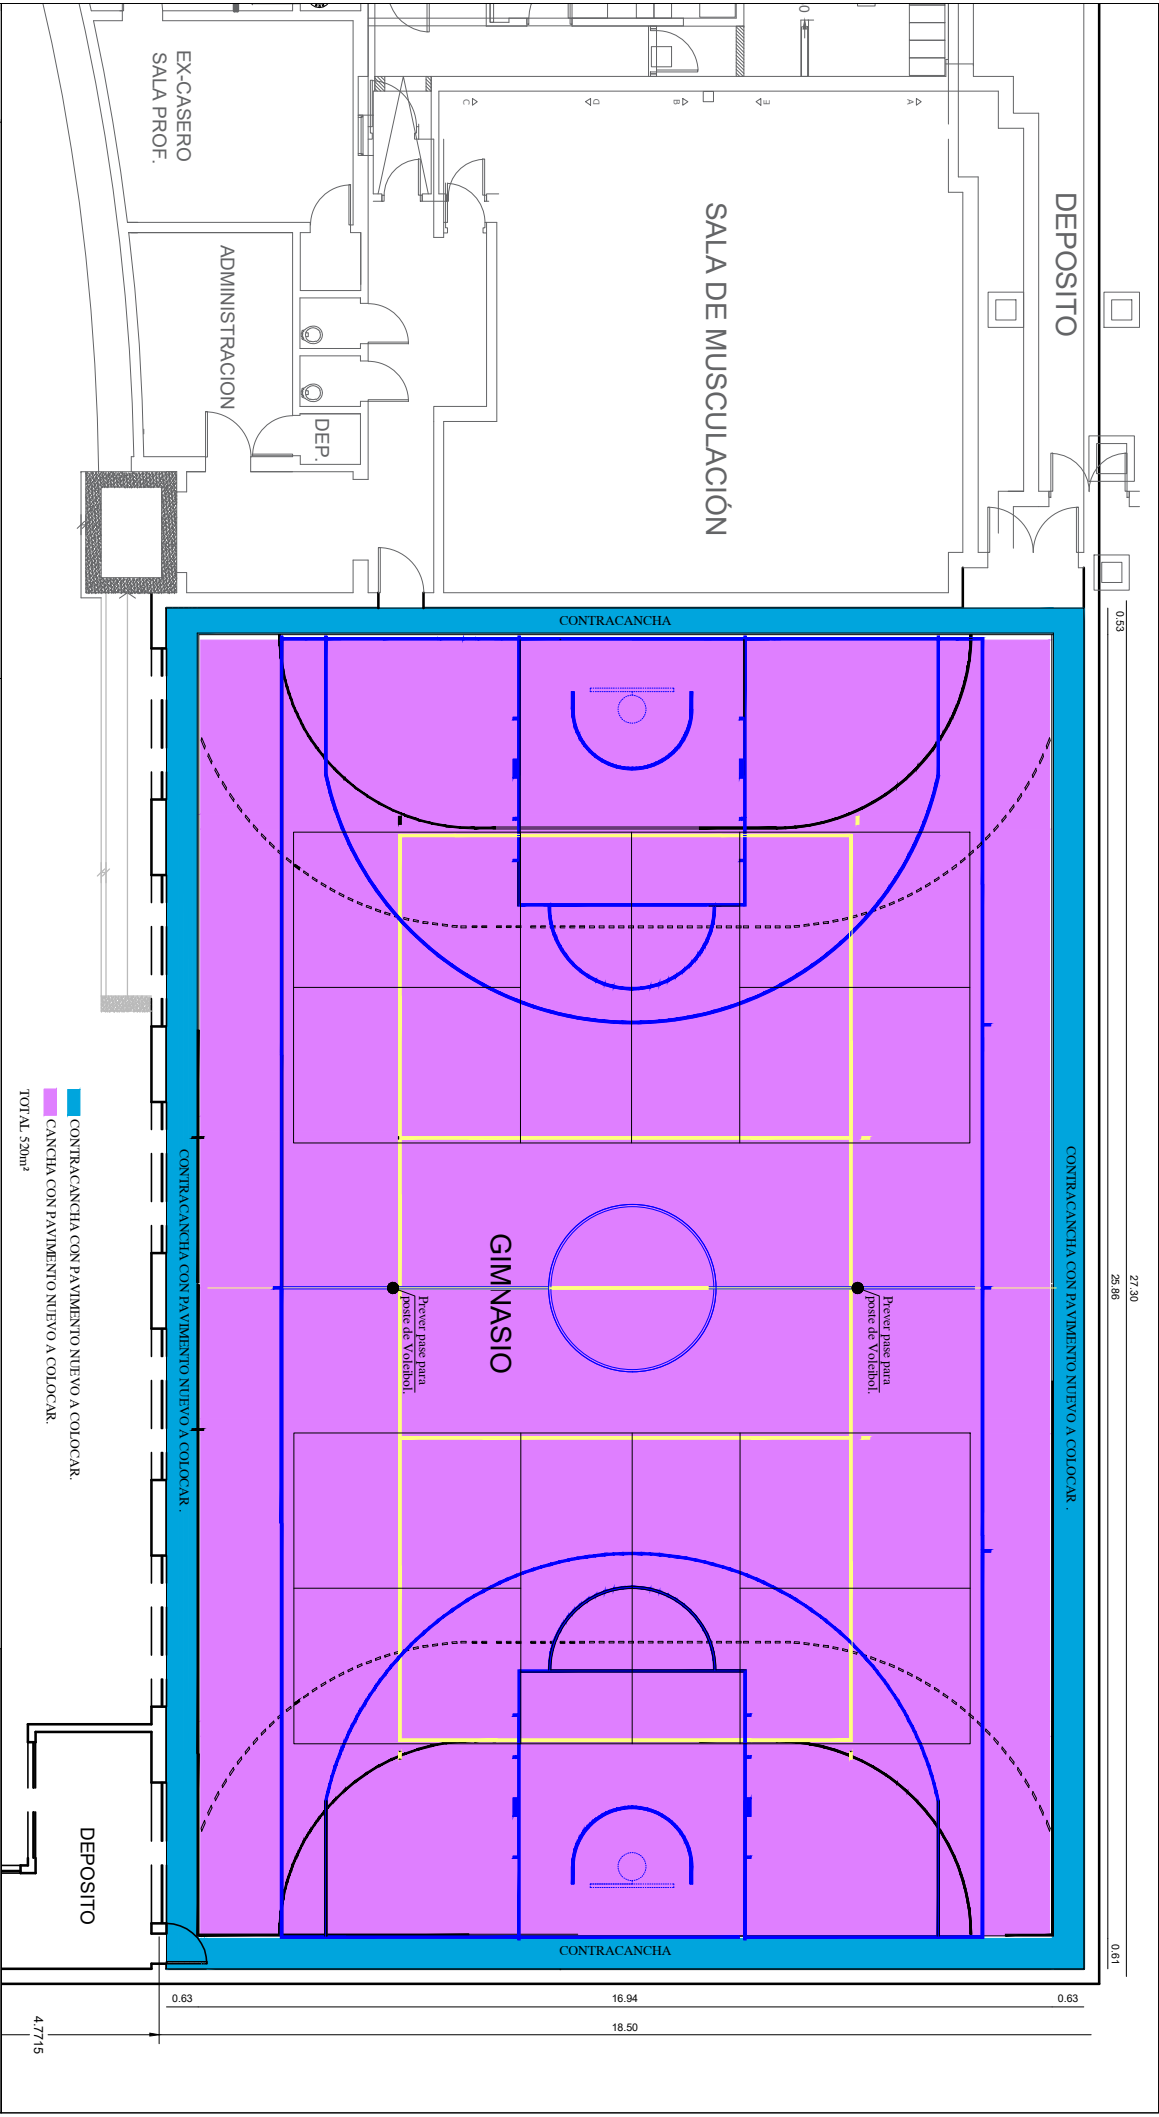

		PLAZA 2		Equipo Técnico:	
Ubicación:		Gimnasio techado		Asesores:	
Plano:		Pavimento a colocar		Arq. Silvia Iglesias Esp. Romina Allen	
Escala:		1/150		Dirección:	
Fecha:		AGOSTO 2025		Arq. Pablo Santesteban	
					

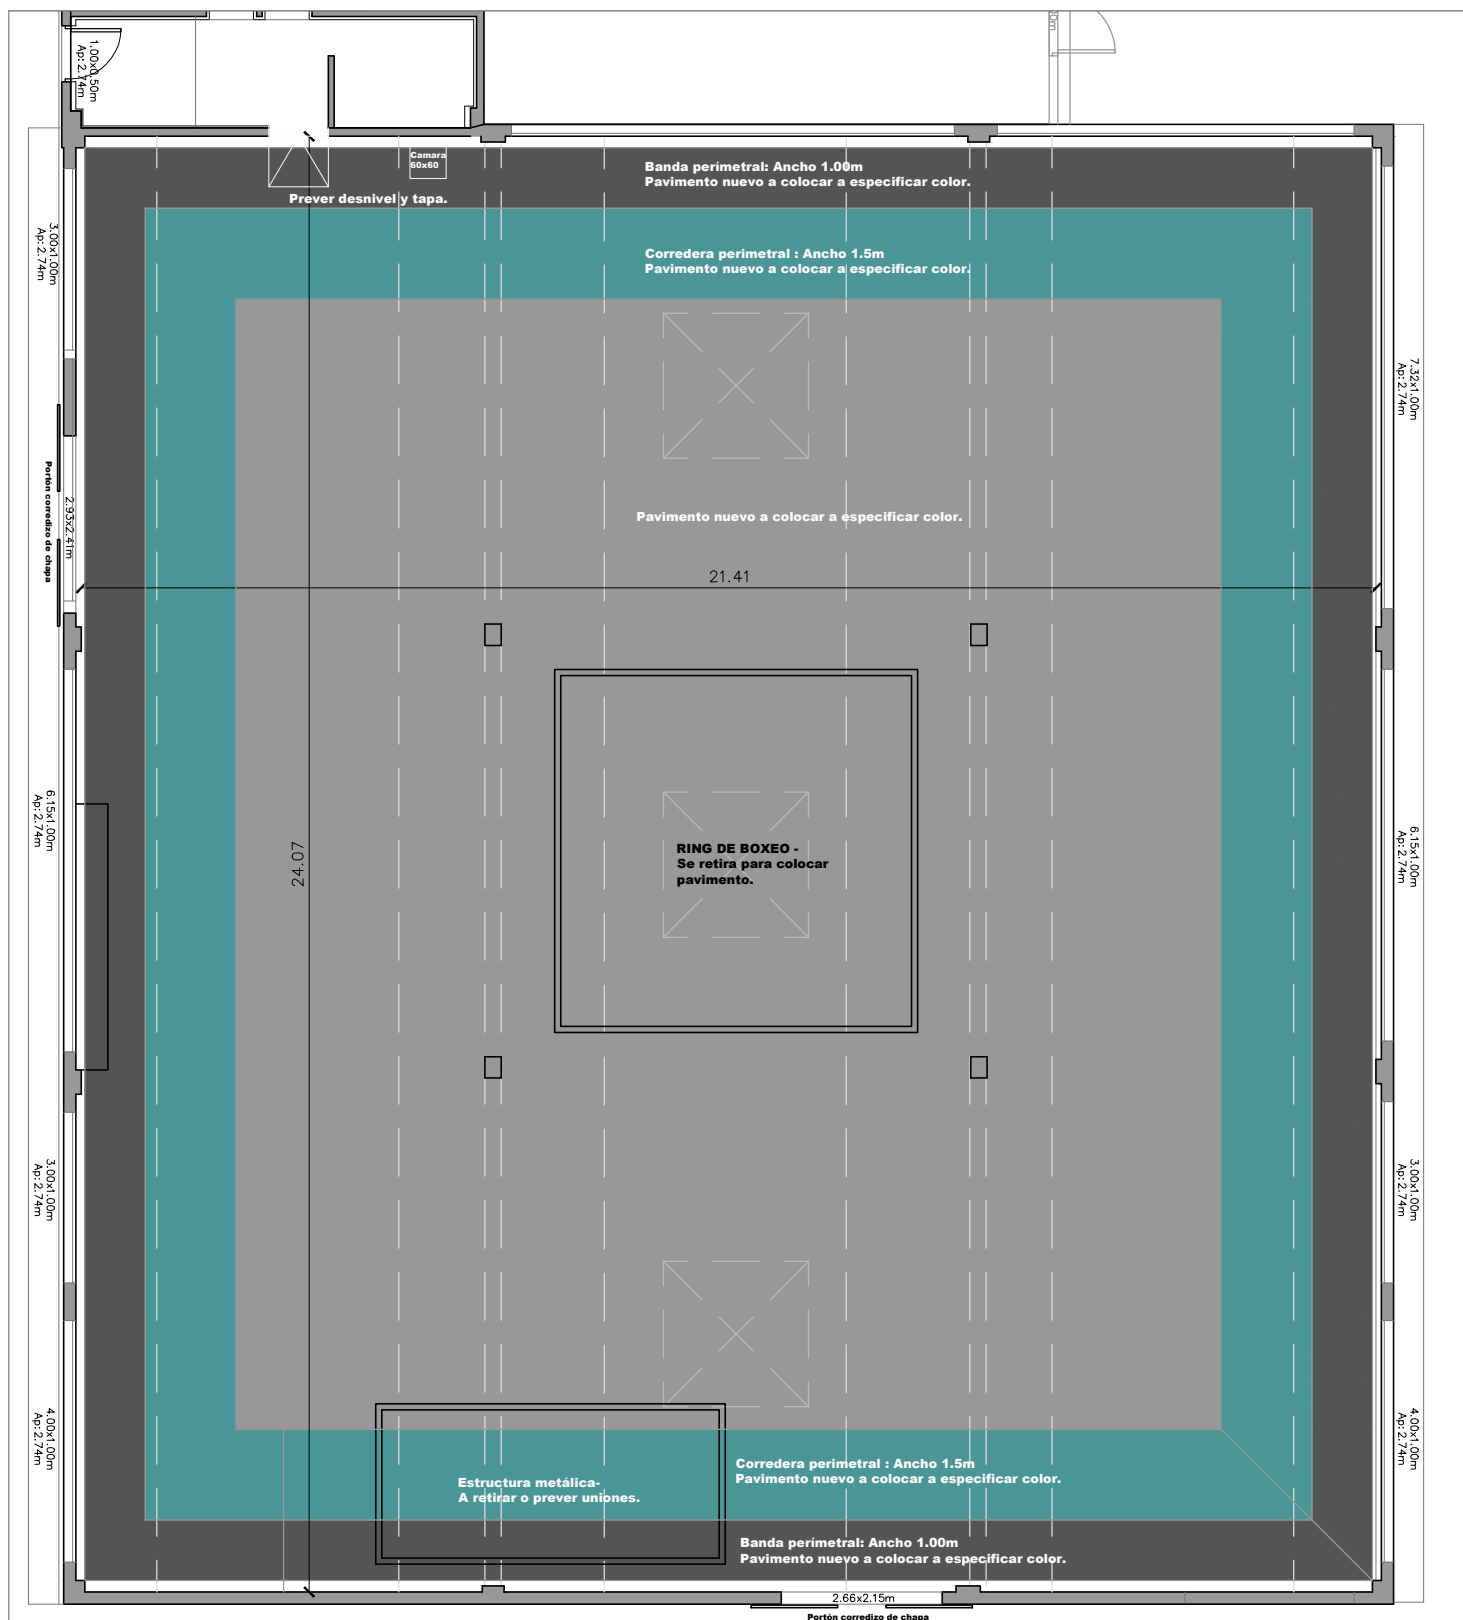




Corredera perimetral : Ancho 1.5m
Pavimento nuevo a colocar a especificar color.

Banda perimetral: Ancho 1.00m
Pavimento nuevo a colocar a especificar color.

Pavimento nuevo a colocar a especificar color.

Total 530m²

 <p>Secretaría Nacional del Deporte</p>	<p>CENTRO DE REFERENCIA DE POLITICAS SOCIALES</p> <p>Ubicación: Gimnasio Boxeo por la vida</p> <p>Plano: Pavimento a colocar</p>	<p>Equipo Técnico:</p> <p>Asesores: Arq. Silvia Iglesias Esp. Romina Alen</p> <p>Dirección: Arq. Pablo Santesteban</p>	 <p>ASESORIA TECNICA RQUITECTURA</p>
---	---	---	--

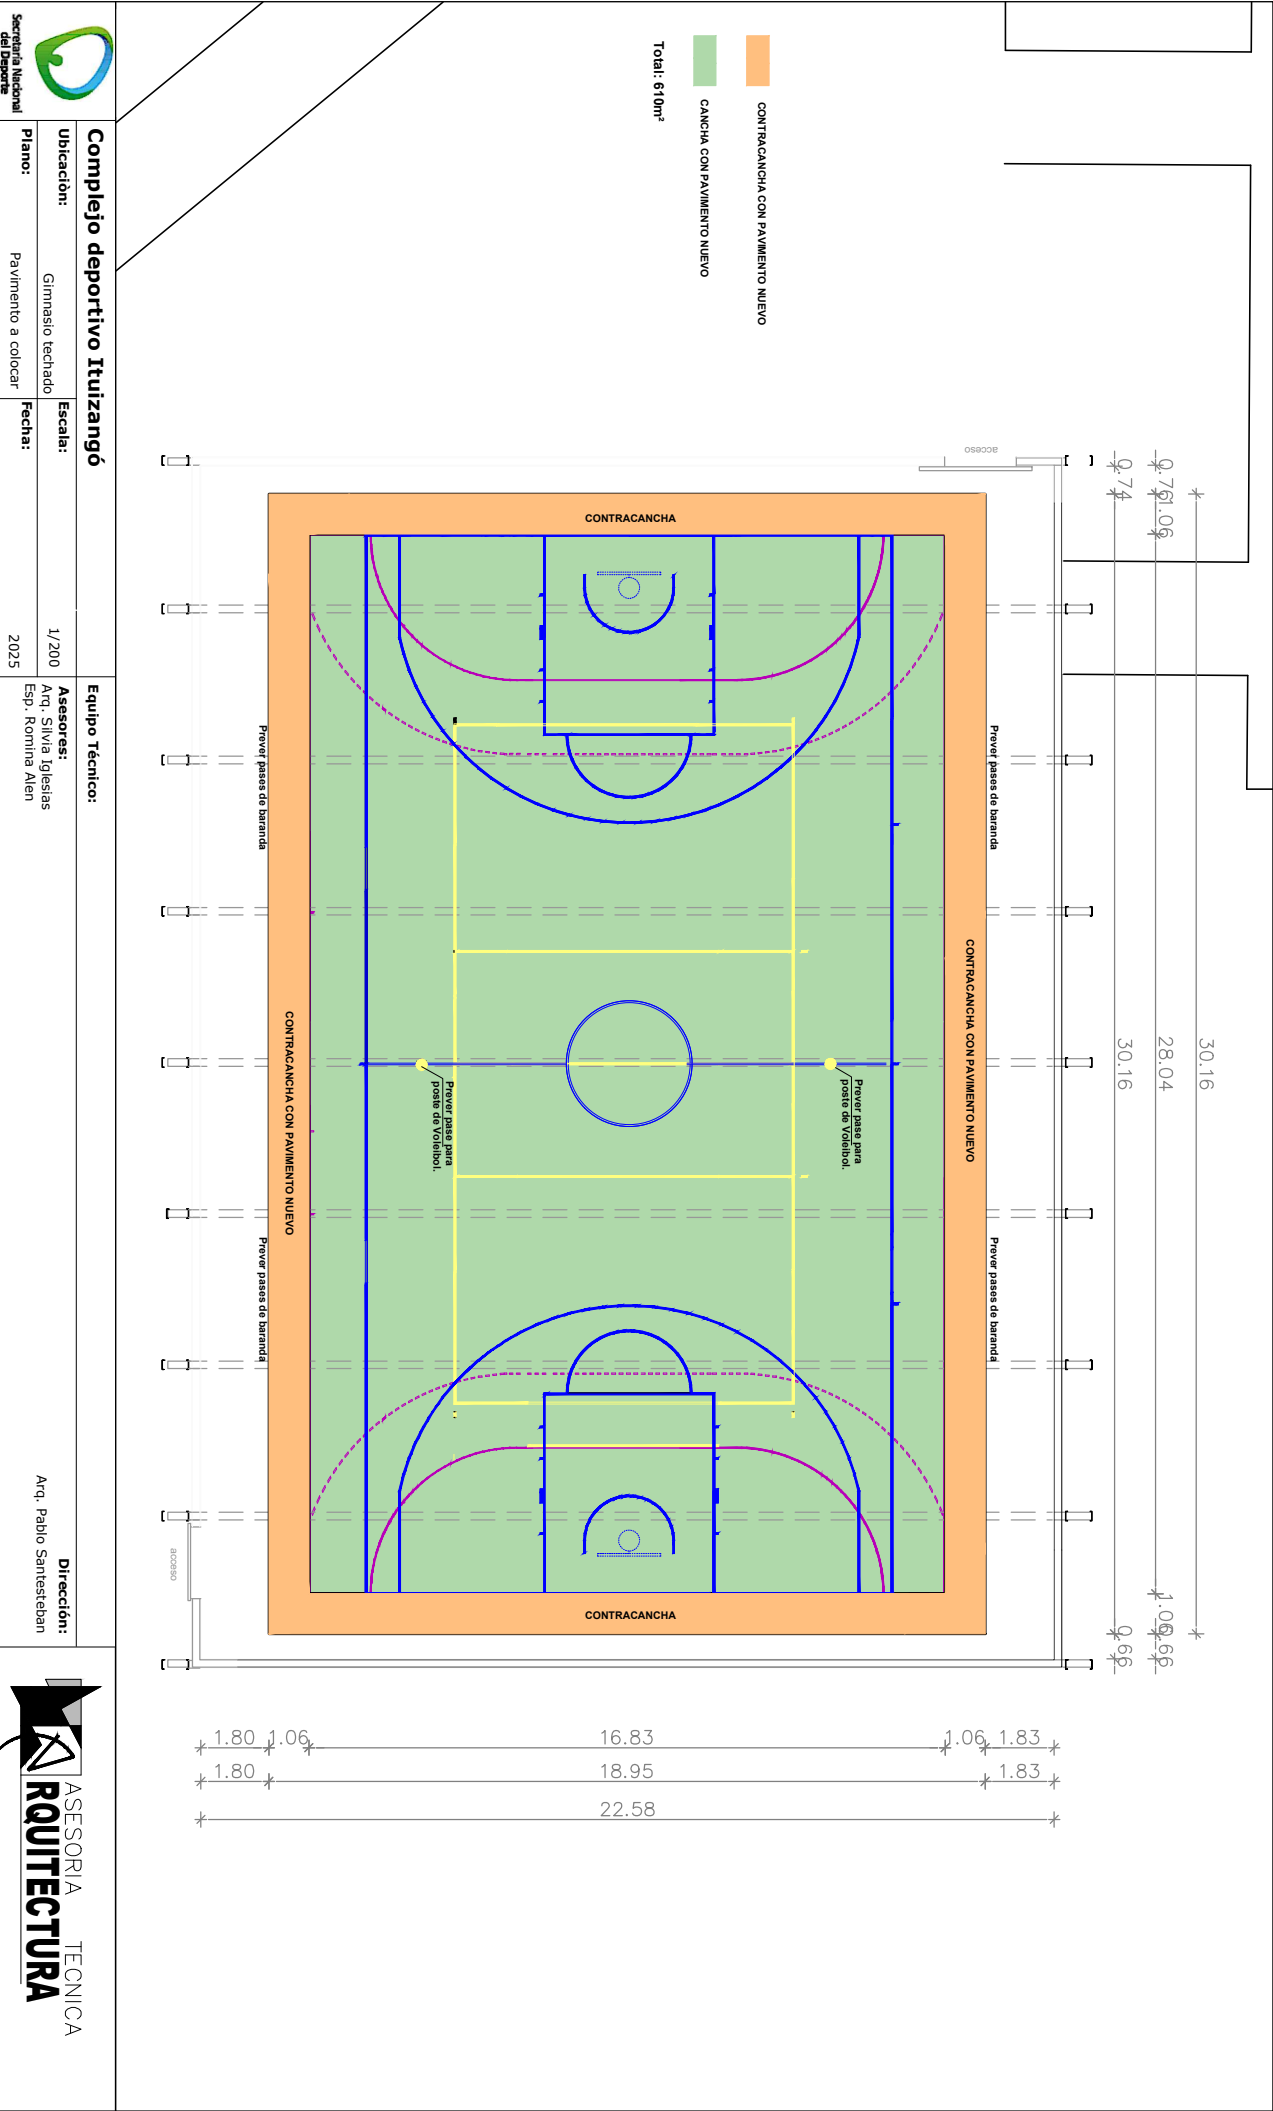

Secretaría Nacional del Deporte



Complejo deportivo Ituizangó

Ubicación: Gimnasio techado

Plano: Pavimento a colocar

Escala: 1/200

Fecha: 2025

Equipo Técnico:

Aseores: Arq. Silvia Iglesias
Esp. Romina Allen

Dirección: Arq. Pablo Santesteban



ASESORÍA
ARQUITECTURA
TÉCNICA