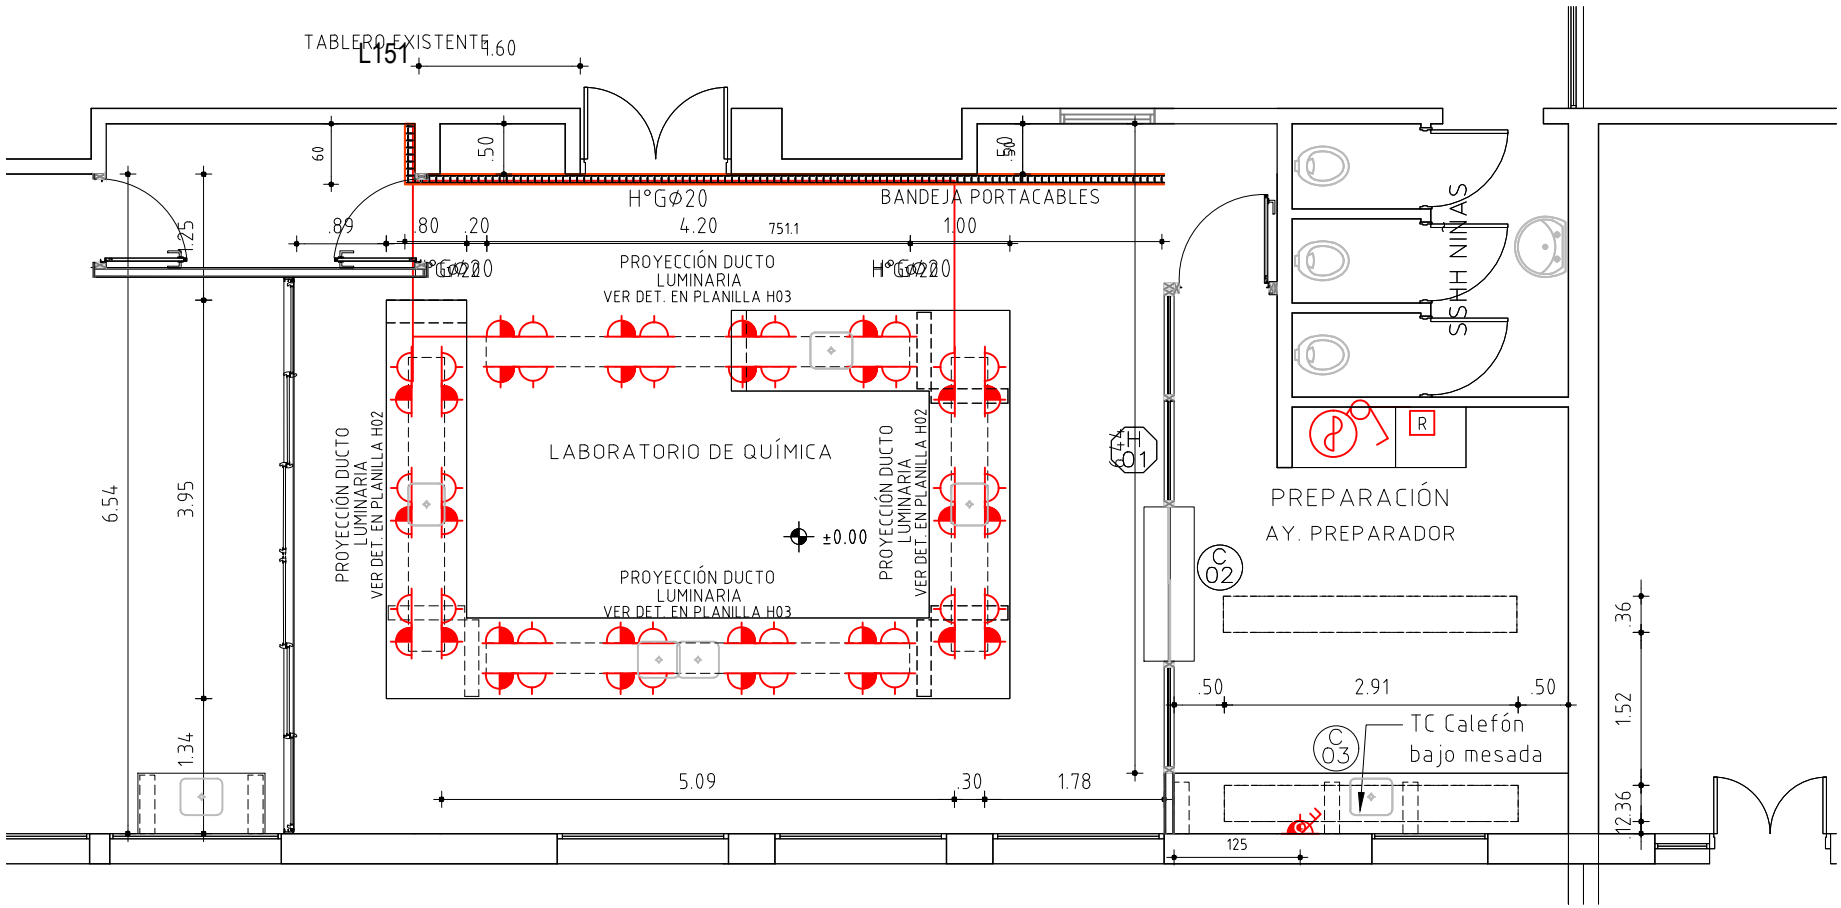


SIMBOLOGÍA FUERZA ELECTROMOTRIZ

- TABLERO
- CANALIZACIÓN
- CAJA DE REGISTRO (11x7)
- TOMACORRIENTES MONOFÁSICO
- TOMACORRIENTES TIPO SHUCKO
- TOMACORRIENTES TIPO SHUCKO C/INTERRUPTOR
- TOMACORRIENTES MONOFÁSICO C/INTERRUPTOR
- INTERRUPTOR UNIPOLAR
- EXTRACTOR DE AIRE
- BANDEJA PORTACABLES DE ACERO GALVANIZADO

ANEP | CONSEJO DIRECTIVO CENTRAL | DIRECCIÓN SECTORIAL DE INFRAESTRUCTURA

CONSEJO DIRECTIVO CENTRAL
DIRECCIÓN SECTORIAL DE INFRAESTRUCTURA
COMISION DESCENTRALIZADA DE LAVALLEJA

OBRA: LICEO Nº1 — REACOND. LAB. QUÍMICA
LOCALIDAD: MINAS
DEPARTAMENTO: LAVALLEJA
FECHA: 05/2025
ESCALA: 1/75

PLANO DE: INSTALACIÒN ELÈCTRICA — FUERZA MOTRÌZ
LAMINA Nro: L11

AYTE. de ARQTO.:

ARQUITECTO: CLAUDIA NÙÑEZ FIRMA:

TECNICO SANITARIO: BRUNO GARCÍA FIRMA:

TECNICO ELÈCTRICISTA: RAFAEL BEVILACQUA FIRMA:

EL1