



ANEP

CONSEJO
DIRECTIVO
CENTRAL


DIRECCION
SECTORIAL
DE INFRAESTRUCTURA

OBRA:
LICEO N° 1 "EDUARDO FABINI"
DIRECCION BATLLE 704 – MINAS – LAVALLEJA

FECHA
06/2025

ANEXO
AL1

HOJA
L17

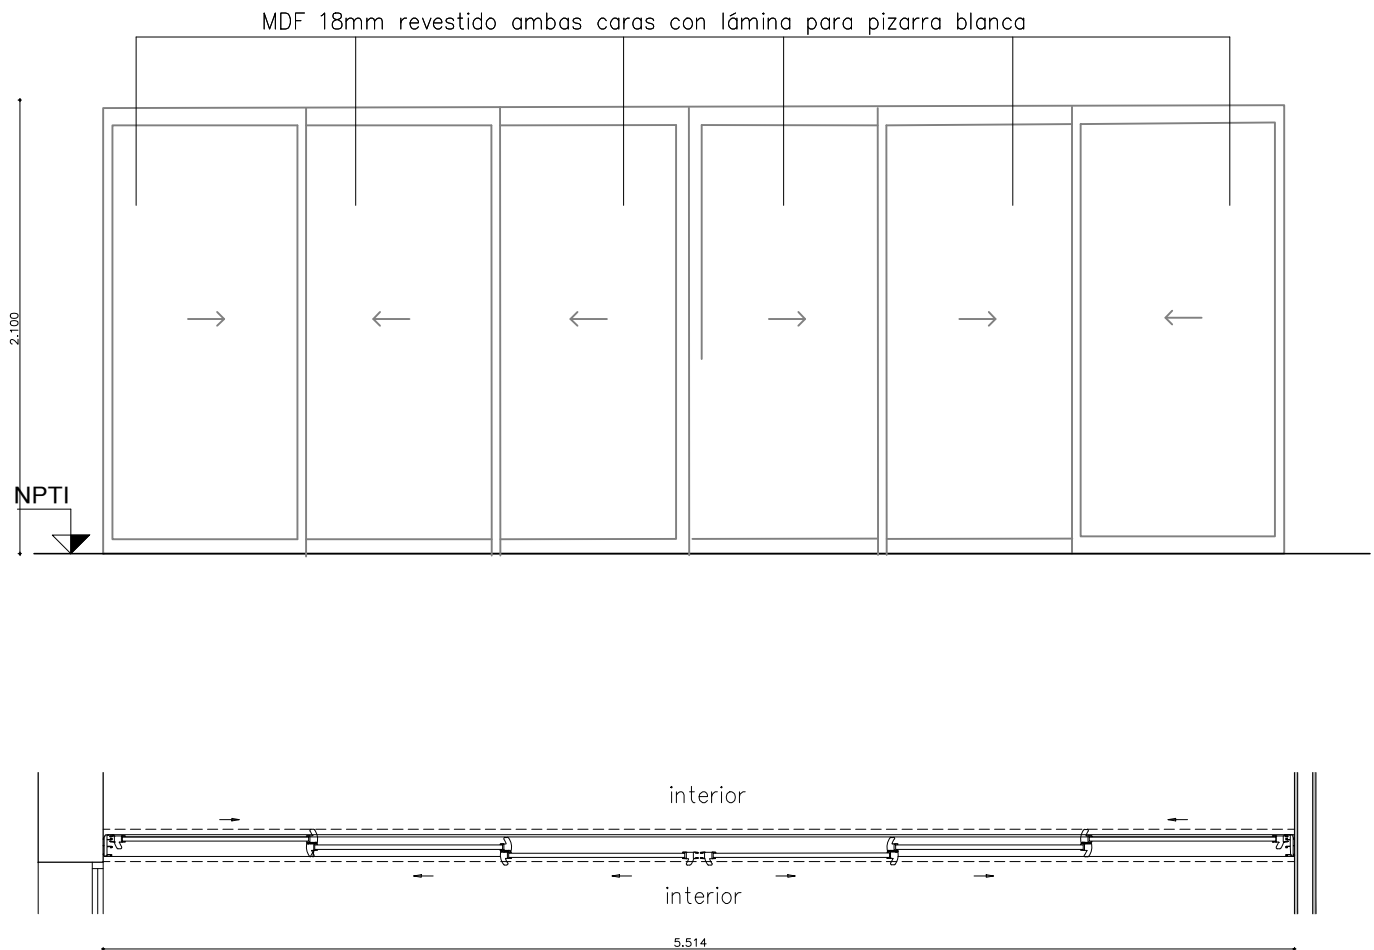

ESCALA 1/35

DETALLES HOJA

TIPO	AL01	CANTIDAD	2	IZQ.	1	DER.	1	LOCALES:	BAÑOS ALUMNOS
------	------	----------	---	------	---	------	---	----------	---------------

PREMARCO	MARCO GUIA (SIN ANODIZAR) : SI	TAPAJUNTAS : SI
MARCO	PROPIO DEL SISTEMA GALA	
HOJA	BATIENTE	
ACCESORIOS	PROPIO DEL SISTEMA GALA	
TERMINACION	ANODIZADO NATURAL 15 MICRAS	

OBSERVACIONES ALU-15: hojas corredizas de MDF 18 mm enchapado en ambas caras con placa para pizarrón color blanco (esp. 1 mm)

NOTA

- . TODAS LAS MEDIDAS SE VERIFICARAN EN OBRA.
- . Todas las aberturas se dibujan vistas desde el exterior. Las medidas son en metros.
- . Todas las aberturas se amuran con grampas o espuma poliuretánica (según determine en obra la Supervisión)
- . Todas las aberturas se amuran sin su correspondiente hoja y deberán entregarse protegidas contra eventuales manchas de mortero de cal o cemento y rayaduras.