



ANEP

CONSEJO
DIRECTIVO
CENTRAL


DIRECCION
SECTORIAL
DE INFRAESTRUCTURA

OBRA:
LICEO N°1 "EDUARDO FABINI"
DIRECCION BATLLE 704 - MINAS - LAVALLEJA

FECHA
06/2025

ANEXO
C2

HOJA
L17

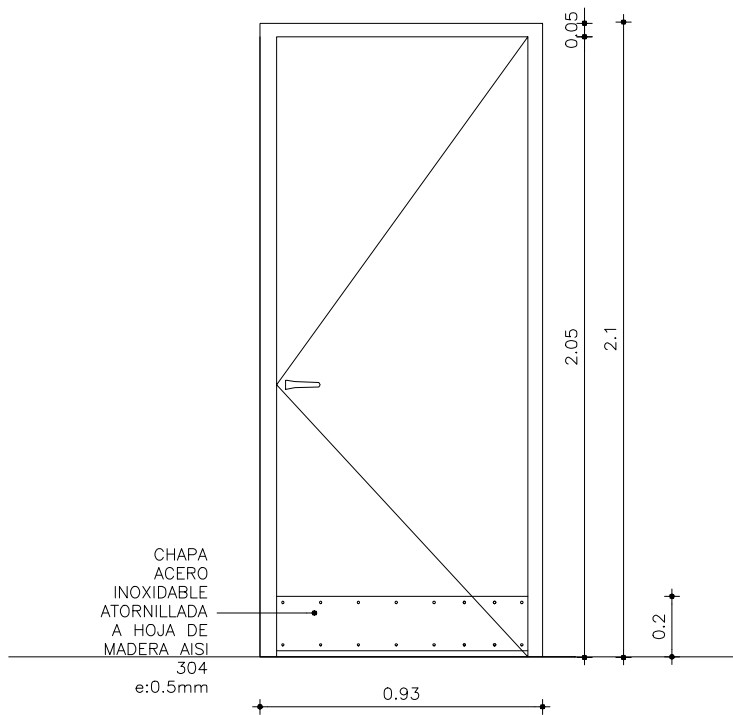

PUERTA BATIENTE

ESCALA 1/25

TIPO	C1	CANTIDAD	2	IZQ. 1 DER. 1	UBICACION	PASILLO INTERNO
------	----	----------	---	------------------	-----------	-----------------

MARCO	GUIA	SI NO	MAT.	SECC.	TERM.
-------	------	----------	------	-------	-------

MARCO	TIPO	COMUN	MAT.	LAPACHO	SECCION 2"x5"
	CONTRAMARCO		MAT.		TERM. 2 MANOS DE AISLANTE POLIESTER TIPO RENNER 2830 Y 3 MANOS DE ESMALTE TRANSPARENTE TIPO RENNER 1199
	ANCLAJE	10 GRAPAS	COLOCACION	A FILO INTERIOR	

HOJA	PUERTA	PLACA	ESPESOR	45mm	ESTRUCTURA	BASTIDOR 50% MADERA PINO ELLIOTIS
			REVESTIMIENTO	ENCHAPADO e=3mm SIMIL EXISTENTE	TERM. 3 MANOS ESMALTE TRANSPARENTE TIPO RENNER 1199	
			CUBRECANTO	CEDRO EN LOS 4 LADOS 1" x 2"		
	TABLERO	MACIZA	ESTRUCTURA	MAT.	SECCION	
			PAÑOS	MAT.	TERM.	
			MATERIAL		SECCION	
	VENTANA		ESTRUCTURA	MAT.	SECCION	
			TRAVESAÑOS	MAT.	SECCION	
			CONTACTO			
			CONTRAVIDRIO		SECCION	
			TERMINACION			
	VIDRIO		TIPO	-	SECCION	-
HERRAJES	MOVIMIENTO	CANTIDAD	3	TIPO	POMELAS 140 mm INOX.	
	MANIOBRA		1		MANIJA FIJA INOX.	
	CIERRE		1		RETEN RODILLO GIRATORIO CON CERRADURA	