

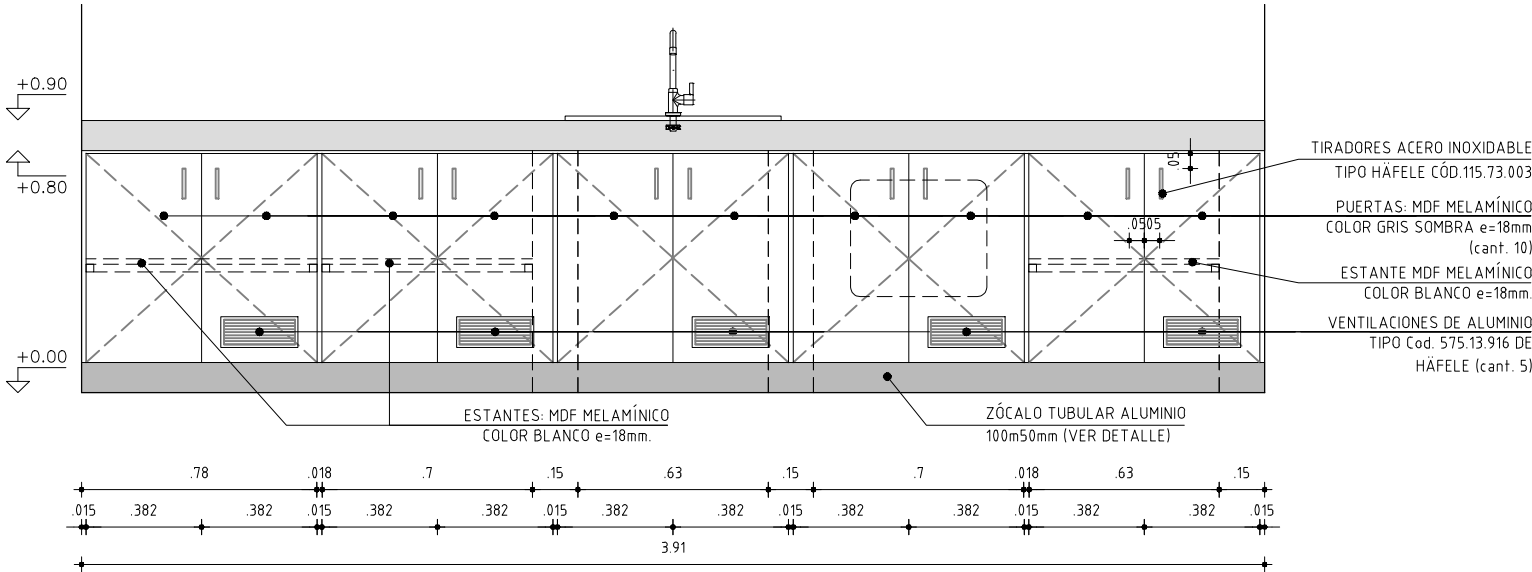


ALZADO
esc. 1:25

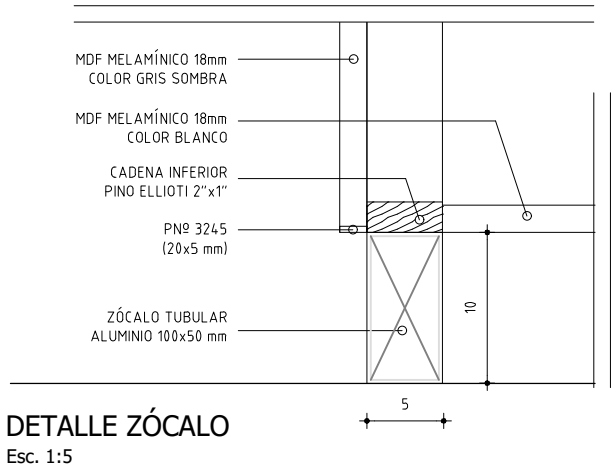

PLANTA
esc. 1:25

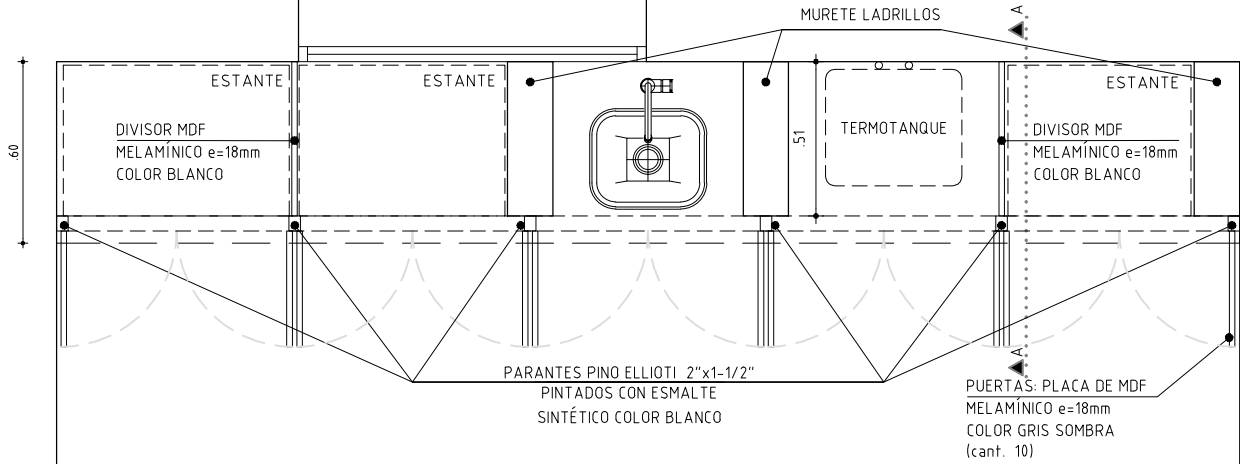

MESADA DE HORMIGÓN ARMADO e=8cm

CADENA SUPERIOR PINO ELLIOTI 2"x1-1/2" PINTADO CON ESMALTE SINTÉTICO COLOR BLANCO

PUERTAS: PLACA DE MDF MELAMÍNICO e=18mm COLOR GRIS SOMBRA, CUBRECANTO 4 LADOS SEGÚN ESPECIFICACIONES

PARANTE PINO ELLIOTI 2"x1-1/2" PINTADO CON ESMALTE SINTÉTICO COLOR BLANCO

ESTANTE DE MDF MELAMÍNICO e=18mm COLOR BLANCO

ESTRUCTURA DE ESTANTE: PINO ELLIOTI 1"x1" PINTADO CON ESMALTE SINTÉTICO COLOR BLANCO


DIVISOR, PISO y FONDO: MDF MELAMÍNICO e=18mm COLOR BLANCO

CADENA INFERIOR DE PINO ELLIOTI 2"x1" PINTADO CON ESMALTE SINTÉTICO COLOR BLANCO

ZÓCALO TUBULAR ALUMINIO 100x50 mm (VER DETALLE)

TUBULAR ALUMINIO 100x50 mm

CORTE A
esc. 1:10

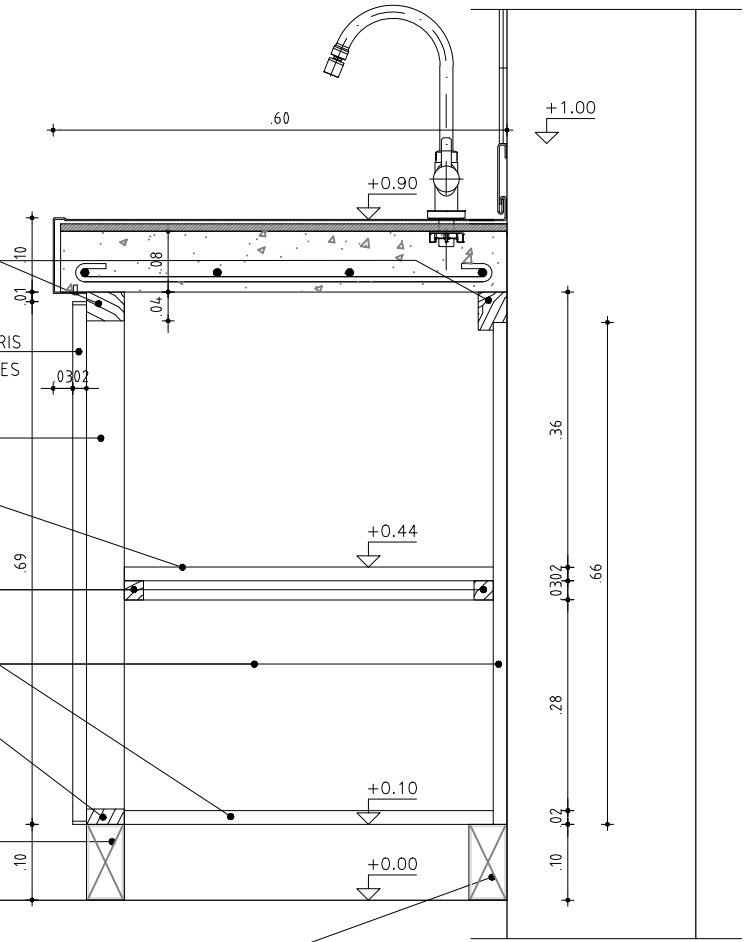

NOTA
- TODAS LAS MEDIDAS SE VERIFICARÁN EN OBRA.

MUEBLE BAJO MESADA

ESCALAS 1:25 / 1:10 DETALLES 1:5

TIPO	C4	CANTIDAD	1	IZQ. DER.	- -	UBICACIÓN	AYUDANTE PREPARADOR
------	----	----------	---	-----------	-----	-----------	---------------------

MARCO	TIPO	COMÚN	MAT.	PINO ELLIOTI	SECCIÓN	2"x1-1/2"(SUP) y 2"x1"(INFERIOR)
	CONTRAMARCO		MAT.		SECCIÓN	
	ANCLAJE:		COLOCACIÓN:	AMURADO	TERM.	
	TERMINACIÓN:	PINTADO ESMALTE SINTÉTICO BLANCO SEMIMATE				

HOJAS	PLACA	ESPESOR	18mm	ESTRUCTURA	PLACA DE MDF REVESTIDA
		REVESTIMIENTO	MELAMÍNICO COLOR GRIS SOMBRA		
		CUBRECANTO	ABS 2mm. GRIS SOMBRA IDEM PLACA		

HERRAJES	MOVIMIENTO	CANTIDAD	2/HOJA	TIPO	BISAGRAS AUTORETÉN (SEMICURVAS O CENTRALES)
	MANIOBRA		1/HOJA		TIRADOR ACERO INOXIDABLE CEPILLADO MATE TIPO HÄFELE CÖD.115.73.003
	CIERRE		1-2 HOJA		PASADOR CON CERRADURA