
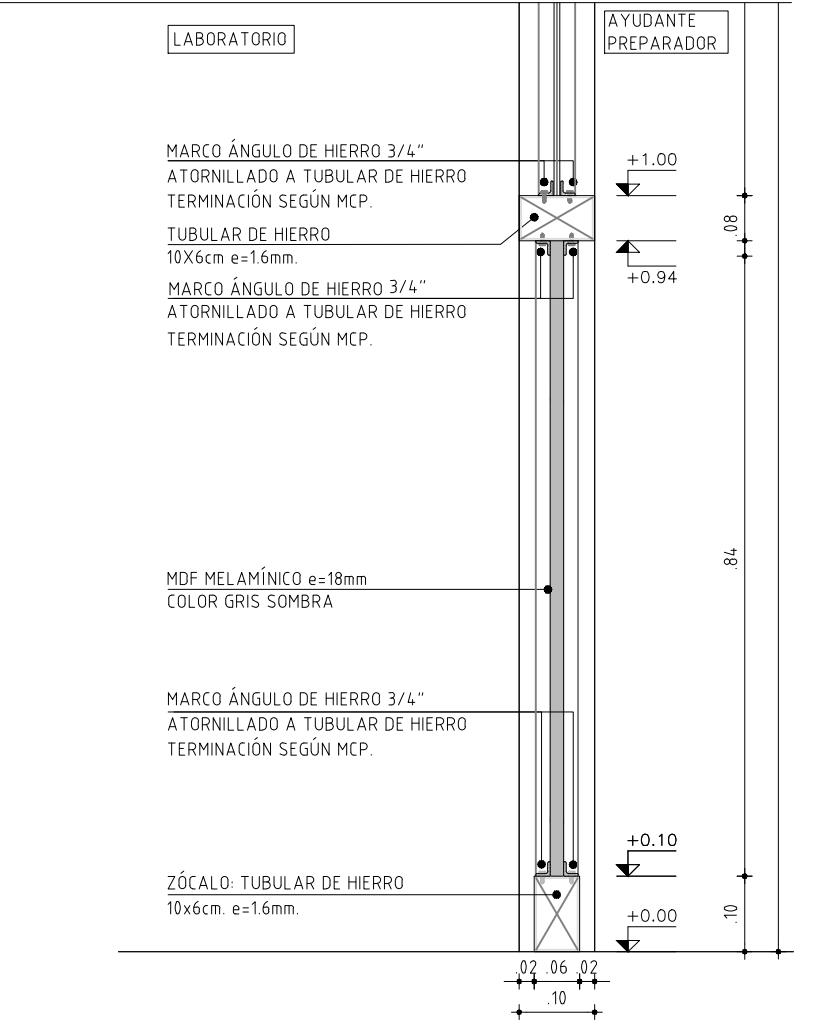


CORTE INTEGRAL A


Esc. 1-10

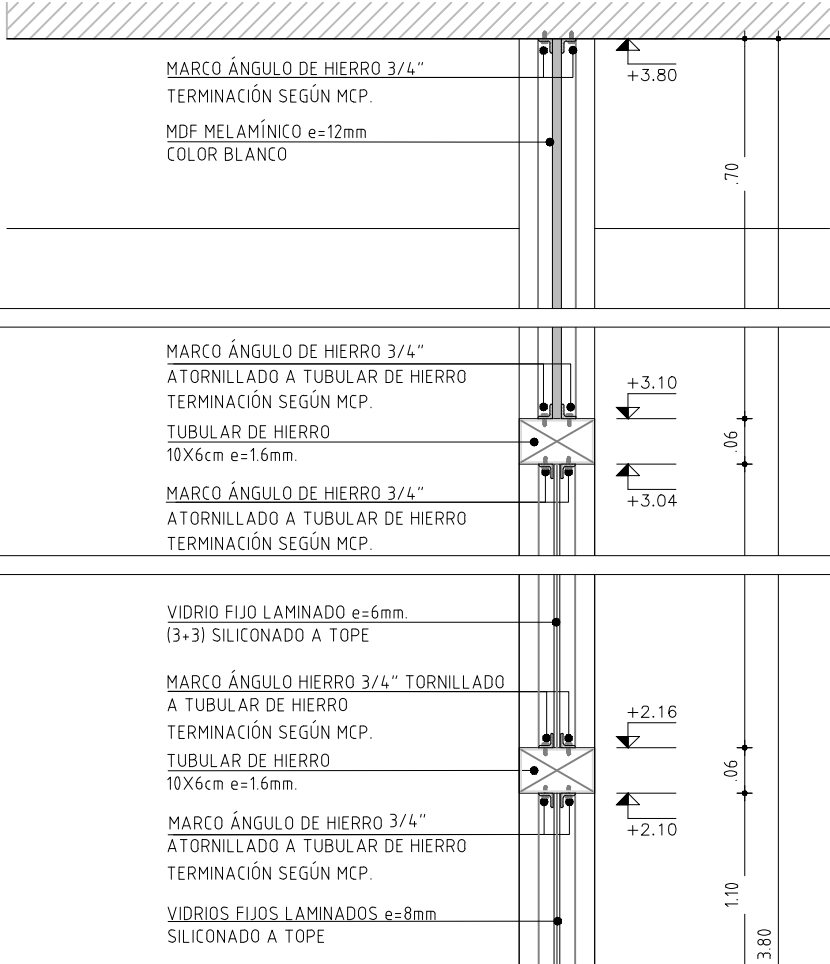


CONSEJO DIRECTIVO CENTRAL

DIRECCION SECTORIAL DE INFRAESTRUCTURA

OBRA: LICEO N° 1 "EDUARDO FABINI" DIRECCION BATLLE 704 - MINAS - LAVALLEJA			
FECHA	06/2025	ANEXO	H1
HOJA	L23		

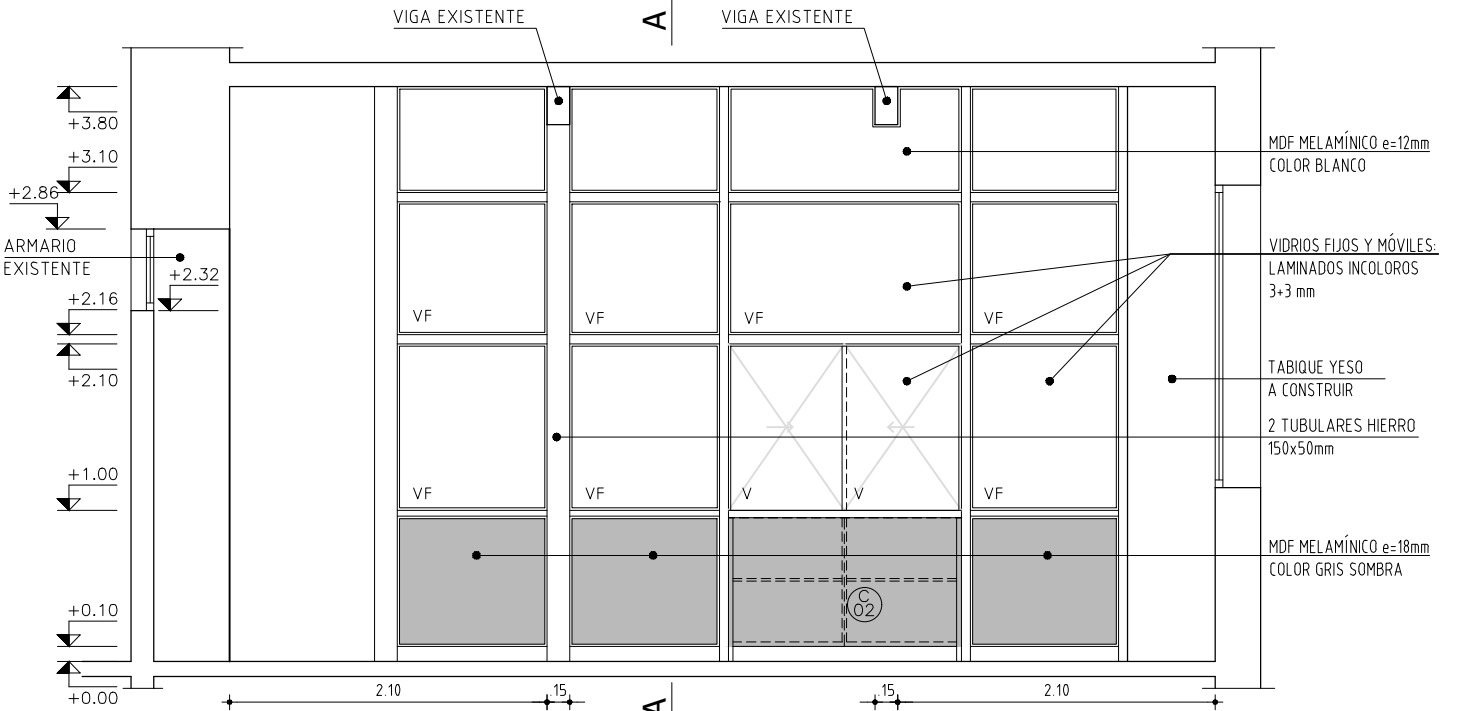

ALZADO Esc. 1:50

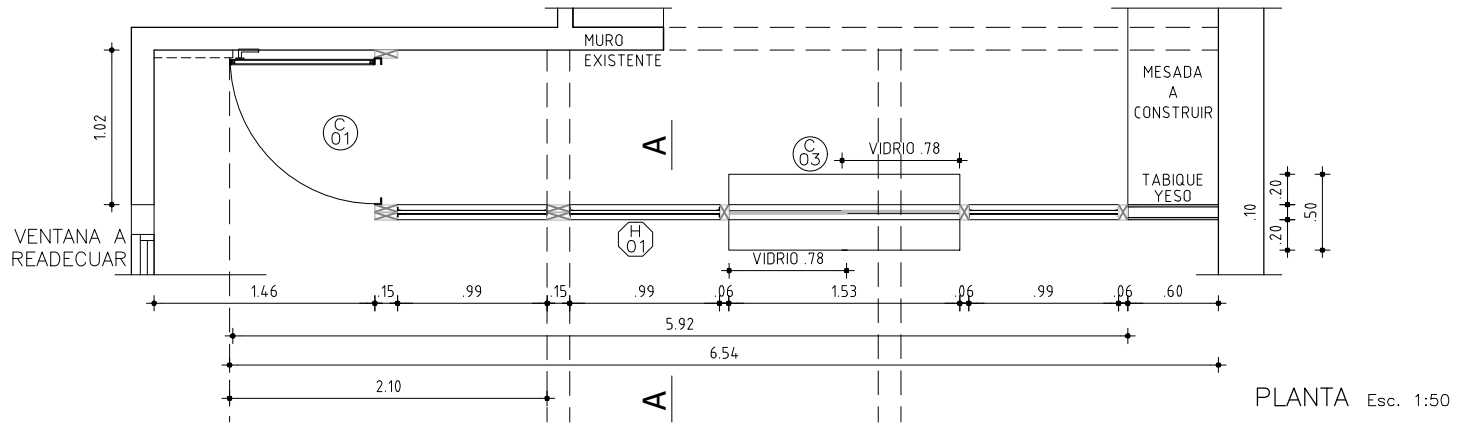

PLANTA Esc. 1:50

MAMPARA

ESCALAS	1:50	DETALLES	1:10
---------	------	----------	------

TIPO	H1	CANTIDAD	1	IZQ.	-	UBICACIÓN	LABORATORIO DE QUÍMICA
				DER.	-		

VIDRIOS	ESPESOR:	6mm (3+3mm)	TIPO:	LAMINADO
	COLOCACIÓN:			
OBSERVACIONES				

NOTA

- TODOS LOS ELEMENTOS METÁLICOS INTERIORES SE DEBERÁN PINTAR CON DOS MANOS DE ANTIÓXIDO Y 2 MANOS DE ESMALTE SINTÉTICO COLOR GRIS SOMBRA.
- TODAS LAS MEDIDAS SE VERIFICARÁN EN OBRA.
- Todas las aberturas se dibujan vistas desde el exterior. Las medidas son en metros.