



CORTE LONGITUDINAL
TIPO H02
ESC. 1:25

VISTA LATERAL EXTREMO
ESC. 1:5

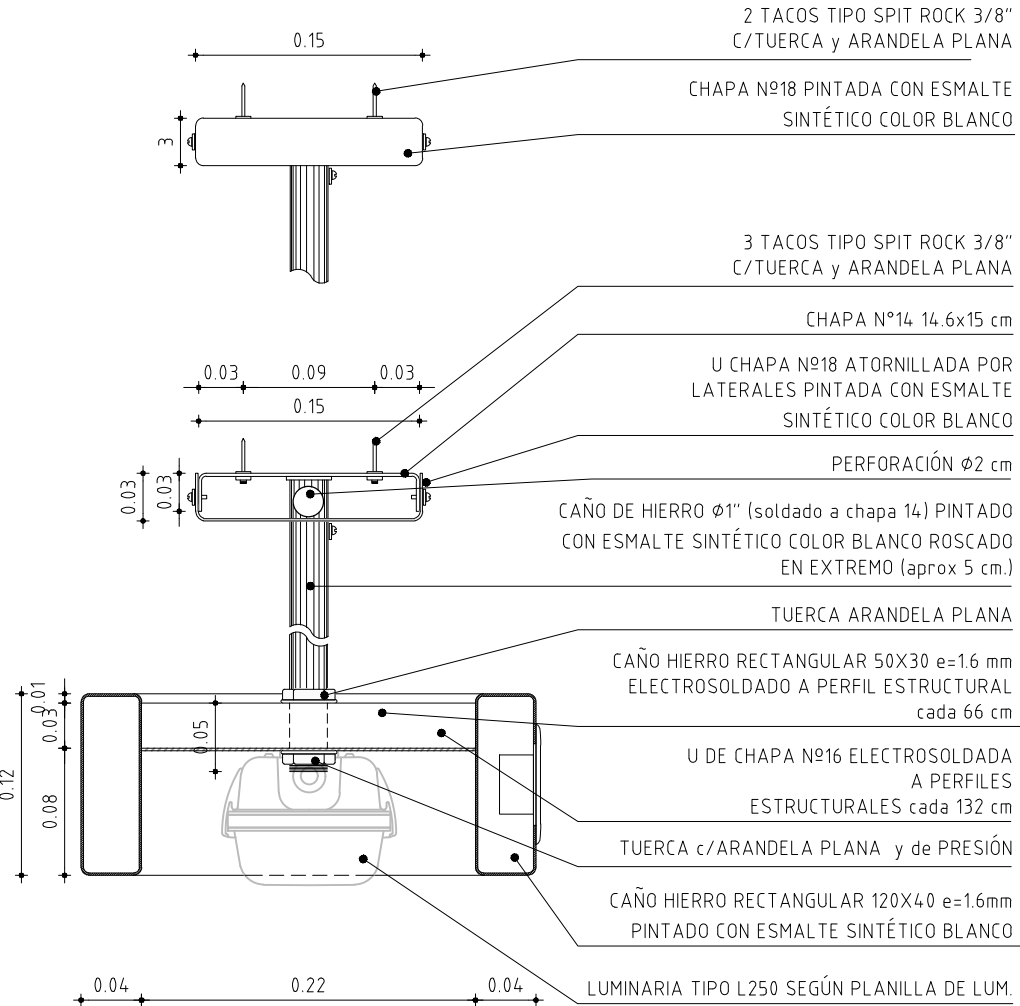

CORTE TRANSVERSAL A-A
ESC. 1:5

VISTA LATERAL EXTREMO
ESC. 1:5

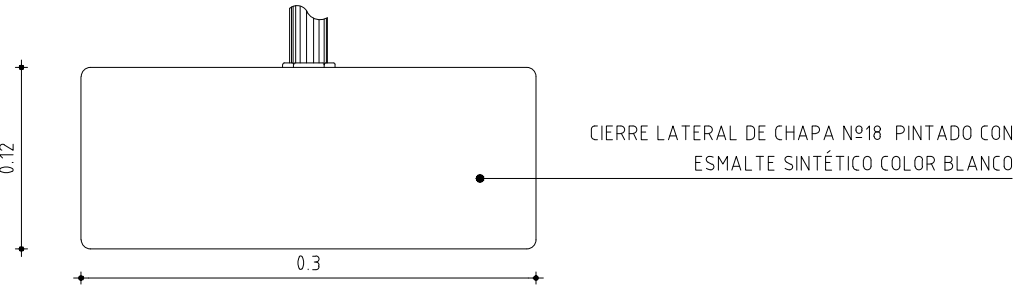


CONSEJO
DIRECTIVO
CENTRAL

DIRECCION
SECTORIAL
DE INFRAESTRUCTURA

OBRA: LICEO N°1 "EDUARDO FABINI"		
DIRECCION BATLLE 704 – MINAS – LAVALLEJA		
FECHA	ANEXO	HOJA
06/2025	H2	L24


TIPO H2/H3	UBICACIÓN LABORATORIO DE QUÍMICA / AYUDANTE PREPARADOR	CANT. 6	
		IZQ.	DER.
		ESCALA: 1:25 / 1:5	

PLANILLAS HERRERIA

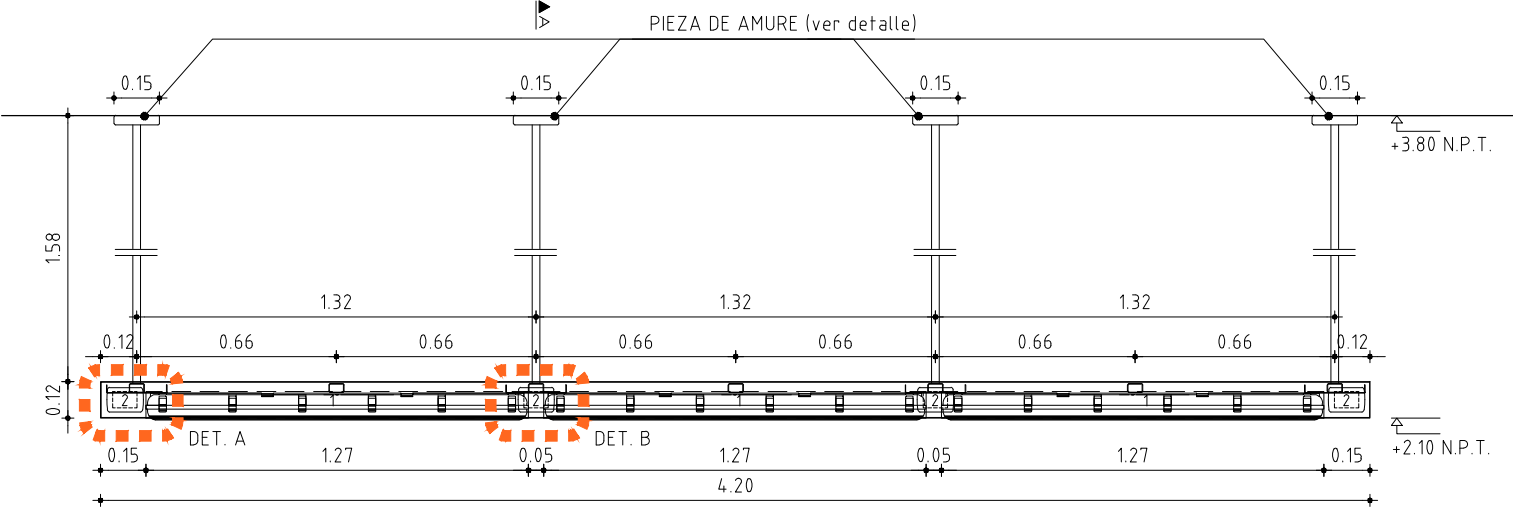


- 1 LUMINARIA TIPO L250 (medidas: 1265x115x89 mm)
2 PERFORACIÓN PARA PLAQUETA (8x5cm) TIPO REGGIO DE MOLVENO (ver detalle)

CORTE LONGITUDINAL
TIPO H03
ESC. 1:25

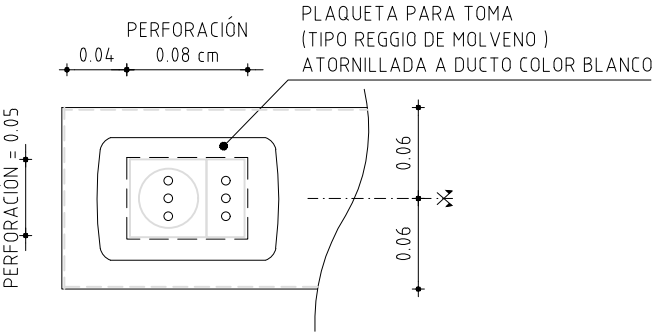

NOTA: TODOS LOS ELEMENTOS METÁLICOS
SERÁN PINTADOS CON ESMALTE SINTÉTICO
COLOR BLANCO

DETALLE A
ESC. 1:5

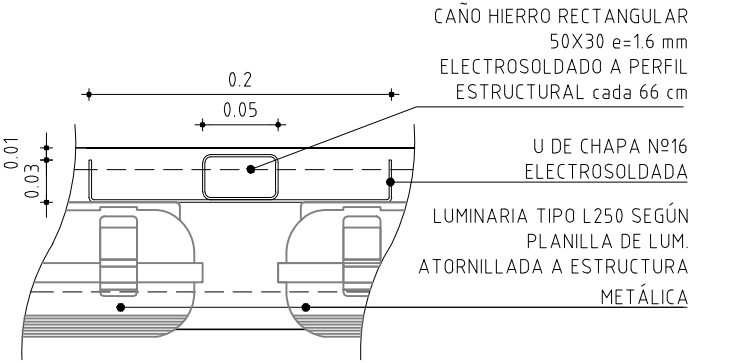

DETALLE B
ESC. 1:5

NOTA:
- TODAS LAS MEDIDAS SE VERIFICARÁN EN OBRA.
- LA ÚLTIMA MANO DE PINTURA SE DARÁ EN OBRA