




ANEP

CONSEJO
DIRECTIVO
CENTRAL


DIRECCION
SECTORIAL
DE INFRAESTRUCTURA

OBRA: LICEO N° 1 "EDUARDO FABINI"		
DIRECCION BATLLE 704 – MINAS – LAVALLEJA		
FECHA	ANEXO	HOJA
06/2025	H3	L25

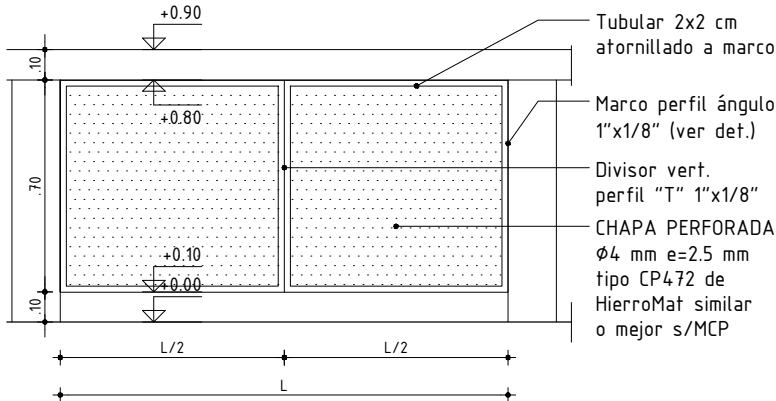


Nota: el tipo H04' no lleva 1 divisor vertical al medio y el H04'' lleva 2 divisores vert. a distancias (D) iguales (ver cuadro).

VISTA FRONTAL
ESC. 1:25

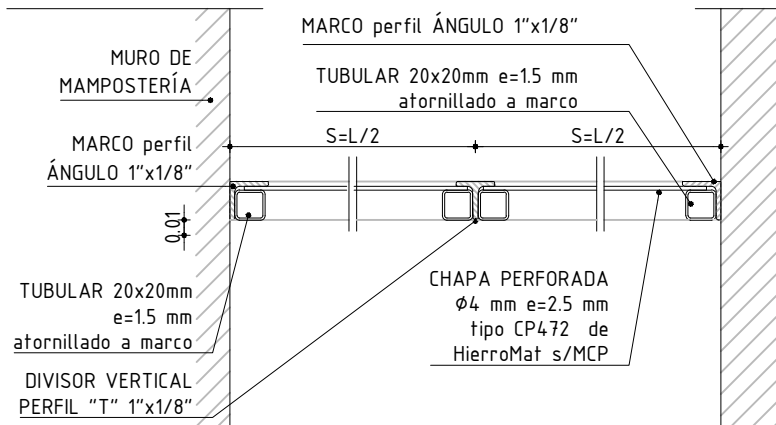

DETALLE MARCO
ESC. 1:5

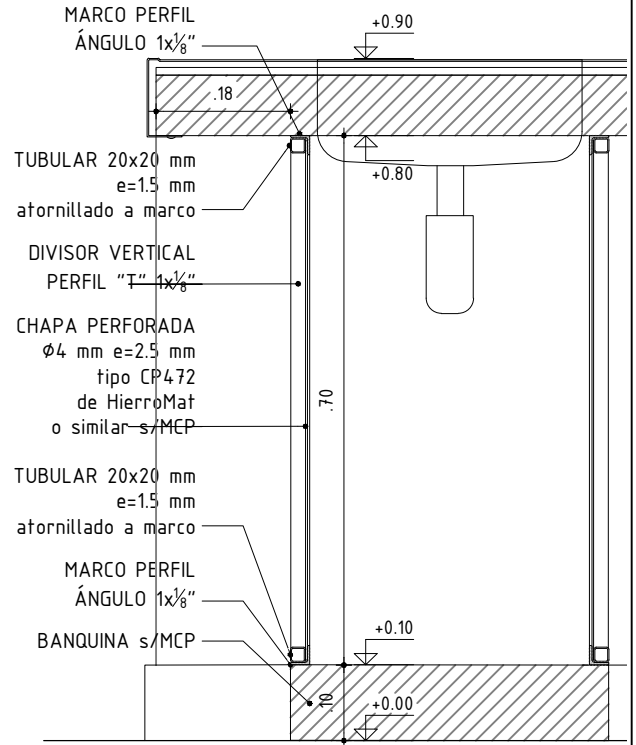

CORTE TRANSVERSAL
ESC. 1:10

TIPO	L (m)	D (m)	UBICACIÓN
H4	1.84	$L/2=0.92$	LABORATORIO DE QUÍMICA
H4	2.24	$L/2=1.12$	LABORATORIO DE QUÍMICA
H4'	0.80	—	LABORATORIO DE QUÍMICA
H4''	2.88	$L/3=0.96$	LABORATORIO DE QUÍMICA

PROTECTOR DE SIFONES

NOTA:	— TODAS LAS MEDIDAS SE VERIFICARÁN EN OBRA.
	ESCALA 1:25 — 1:10 — 1:5

TIPO	H4	CANTIDAD	4	FIJA	✓	UBICACIÓN	LABORATORIO DE QUÍMICA
				MÓVIL			

MARCO	MAT.	HERRERIA COMÚN	
	PERFILES	HORIZONTALES	PERFIL "L" 1"x1/8"
		VERTICALES	PERFIL "L" 1"x1/8"
		DIVISOR	PERFIL "T" 1"x1/8"
	ANCLAJE		
COLOCACIÓN		FIJADO A MURETES DE MAMPOSTERÍA MEDIANTE TACOS EXPANSIVOS	
HOJA	ESTRUCTURA BASTIDOR		TUBULAR 20x20 mm
	TABLERO		CHAPA PERFORADA Ø 4mm e=2.5mm
TERMINACIÓN		3 MANOS DE FONDO ANTIÓXIDO Y 3 MANOS DE ESMALTE SINTÉTICO COLOR GRIS GRAFITO LA ÚLTIMA MANO SE DARÁ EN OBRA	