



ANEP

CONSEJO
DIRECTIVO
CENTRAL

DIRECCION
SECTORIAL
DE INFRAESTRUCTURA

OBRA:

LICEO N°1 "EDUARDO FABINI"

DIRECCION BATLLE 704 - MINAS - LAVALLEJA

FECHA



06/2025

ANEXO

P1

HOJA

L26

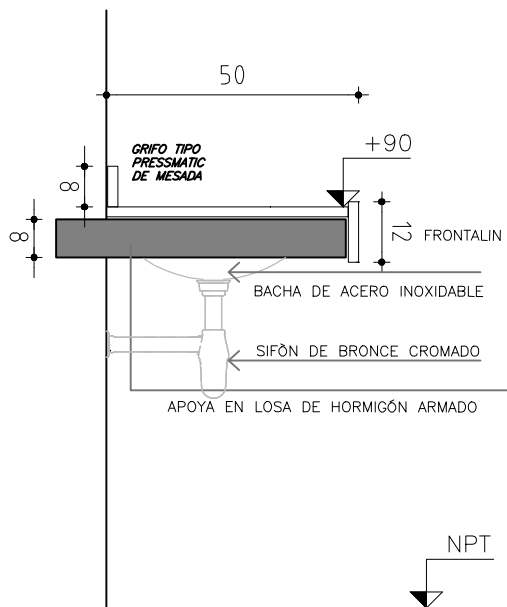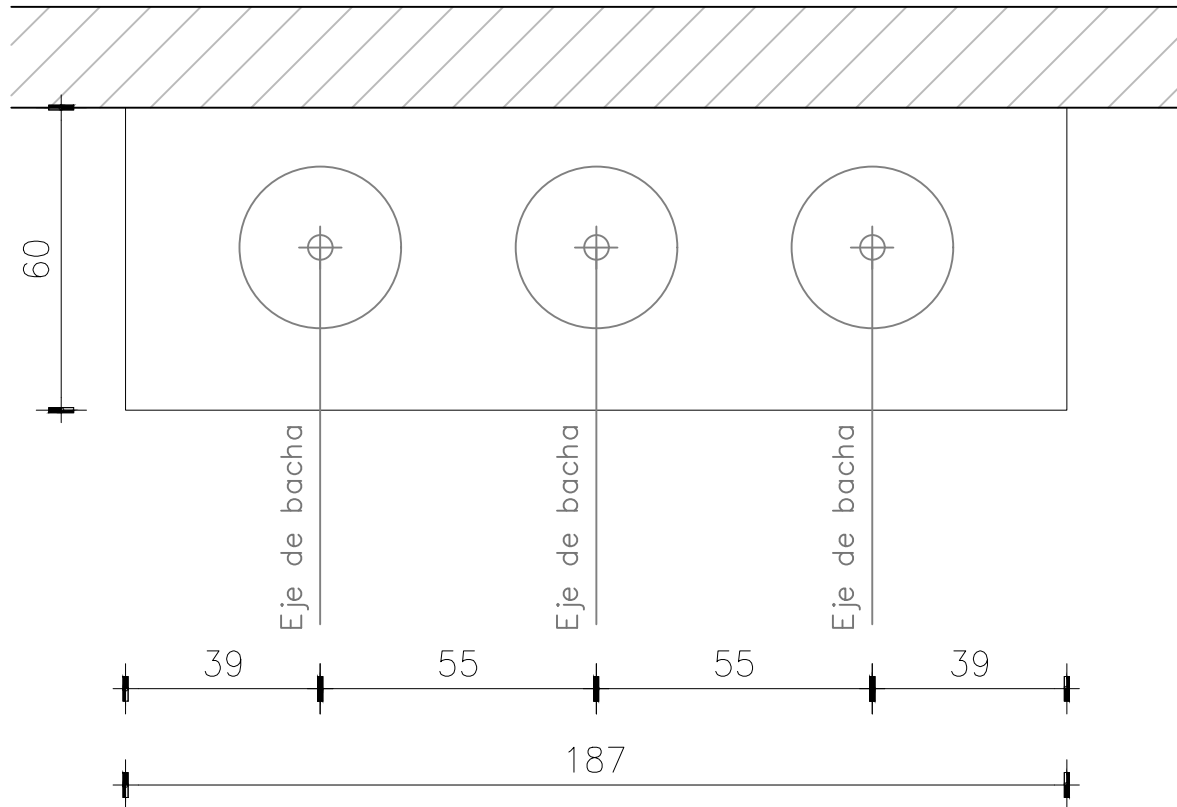

MESADA - GRANITO GRIS MARA PULIDO e=2cm

NARIZ - 12x2 cm. GRANITO GRIS MARA PULIDO

APOYA EN LOSA DE HORMIGÓN ARMADO QUE DEBERÁ SER
CALCULADA POR EL CONTRATISTA.

PEGAR ÚNICAMENTE CON SILICONA NEUTRA

MESADA GRANITO GRIS MARA PULIDO

ESCALA 1/15

DETALLES LAMINA

TIPO	P1	CANTIDAD	1	UBICACION	BATERIA DE BAÑOS NIÑAS PB
------	----	----------	---	-----------	---------------------------

NOTA . TODAS LAS MEDIDAS SE VERIFICARAN EN OBRA.
LAS MEDIDAS ESTAN EXPRESADAS EN METROS
SE COTIZARÁ EL PEGADO DE PILETAS