


PLANTA de la PROPUESTA
Esc. 1:75

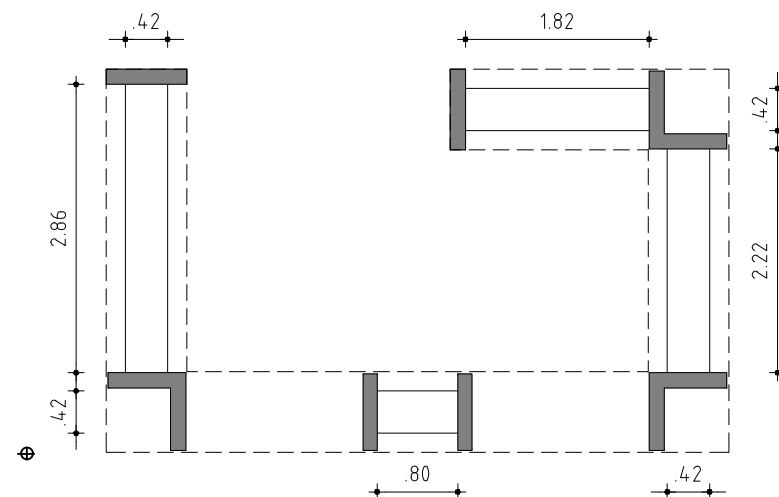


PLANTA de BANQUINAS
Esc. 1:75


PLANILLA DE MUROS

REFERENCIAS:

- 1 - MONTANTE DE PERFIL GALVANIZADO PGC 70 mm
- 2 - LADRILLO DE CAMPO DE PRIMERA s/MCP
- 3 - REVOQUE INTERIOR (2 capas) TERMINACIÓN PINTURA s/MCP.
- 4 - CERÁMICA 10x10cm COLOR BLANCO s/MCP
- 5 - MORTERO de TOMA s/MCP
- 6 - PLACA DE YESO TIPO "DURLOCK" AH e=12.5 mm ANTIHUMEDAD
- 7 - MURO EXISTENTE
- 8 - REVOQUE EXISTENTE
- 9 - REVESTIMIENTO EXISTENTE
- 10 - ENDUDO Y PINTURA

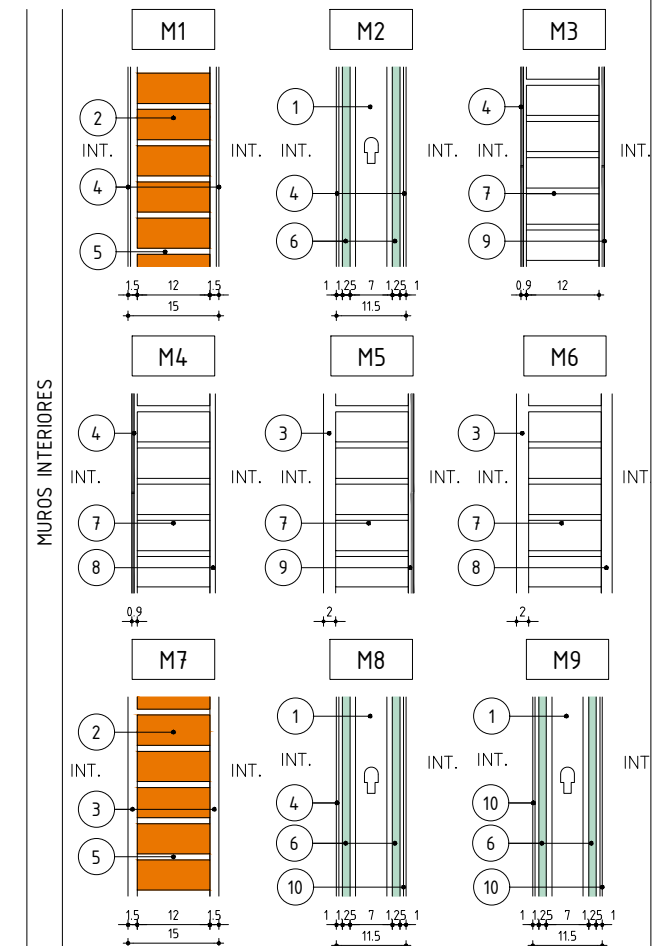

LAS MEDIDAS SE RECTIFICARÁN EN OBRA

		CONSEJO DIRECTIVO CENTRAL DIRECCIÓN SECTORIAL DE INFRAESTRUCTURA COMISION DESCENTRALIZADA DE LAVALLEJA	
OBRA:	LICEO N°1 — REACOND. LAB. QUÍMICA		LOCALIDAD: MINAS DEPARTAMENTO: LAVALLEJA
FECHA:	05/2025		ESCALA: 1/75
PLANO DE: PLANTA PROPUESTA 1			
AYTE. de ARQTO.:			
ARQUITECTO:	CLAUDIA NUÑEZ	FIRMA:	
TECNICO SANITARIO:	BRUNO GARCIA	FIRMA:	
TECNICO ELECTRICISTA:	RAFAEL BEVILACQUA	FIRMA:	
LAMINA Nro:			L5
			A2