


CORTE A-A  
Esc. 1:50

Nota: en todos los diedros expuestos de muro y muretes se colocará cantonera de aluminio tipo flecha.


### REFERENCIAS TERMINACIONES:

PARAMENTOS VERT.	1.1 - REVOQUE INTERIOR TERMINACIÓN: PINTURA según MCP. 1.2 - REVOQUE INTERIOR EXISTENTE TERMINACIÓN PINTURA según MCP. 1.3 - ENDUÍDO Y PINTADO
PAVIMENTOS REVESTIMIENTOS	2.1 - CERÁMICA 10x10 cm COLOR BLANCO hasta nivel 2.10 m según MCP.
PAVIMENTOS	3.1 - BALDOSA MONOLÍTICA 30X30cm. TIPO BLANGINO COMPACTO JB COLOR GRIS CLARO según MCP
ZÓCALOS	4.1 - ZÓCALO DE MONOLÍTICO TIPO BLANGINO 30X10 cm. según MCP
CERR. HORIZ.	5.1 - CIELORRASO EXISTENTE TERMINACIÓN: PINTURA según MCP

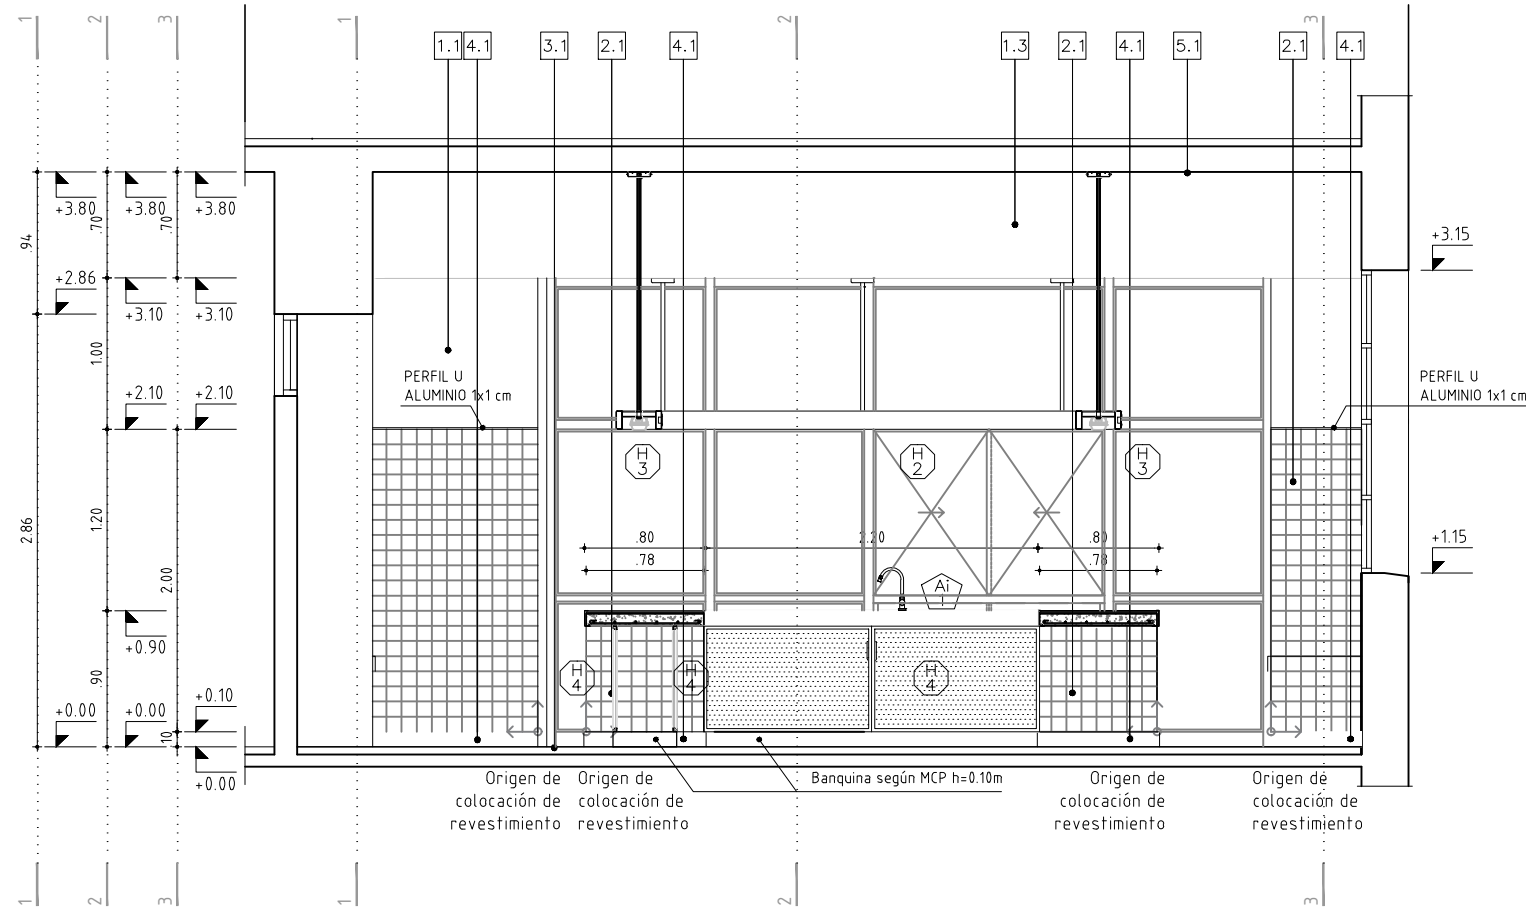

CORTE B-B  
Esc. 1:50

LAS MEDIDAS SE RECTIFICARÁN EN OBRA

		CONSEJO DIRECTIVO CENTRAL DIRECCIÓN SECTORIAL DE INFRAESTRUCTURA COMISIÓN DESCENTRALIZADA DE LAVALLEJA	
OBRA:	LICEO N°1 —REACOND. LAB. QUÍMICA		LOCALIDAD: MINAS DEPARTAMENTO: LAVALLEJA
FECHA:	05/2025		ESCALA: 1/50
PLANO DE:	CORTE A-A / CORTE B-B		LAMINA Nro: L7
AYTE. de ARQTO.:			
ARQUITECTO:	CLAUDIA NUÑEZ	FIRMA:	
TECNICO SANITARIO:	BRUNO GARCIA	FIRMA:	
TECNICO ELECTRICISTA:	RAFAEL BEVILACQUA	FIRMA:	