


CORTE C-C
Esc. 1:50

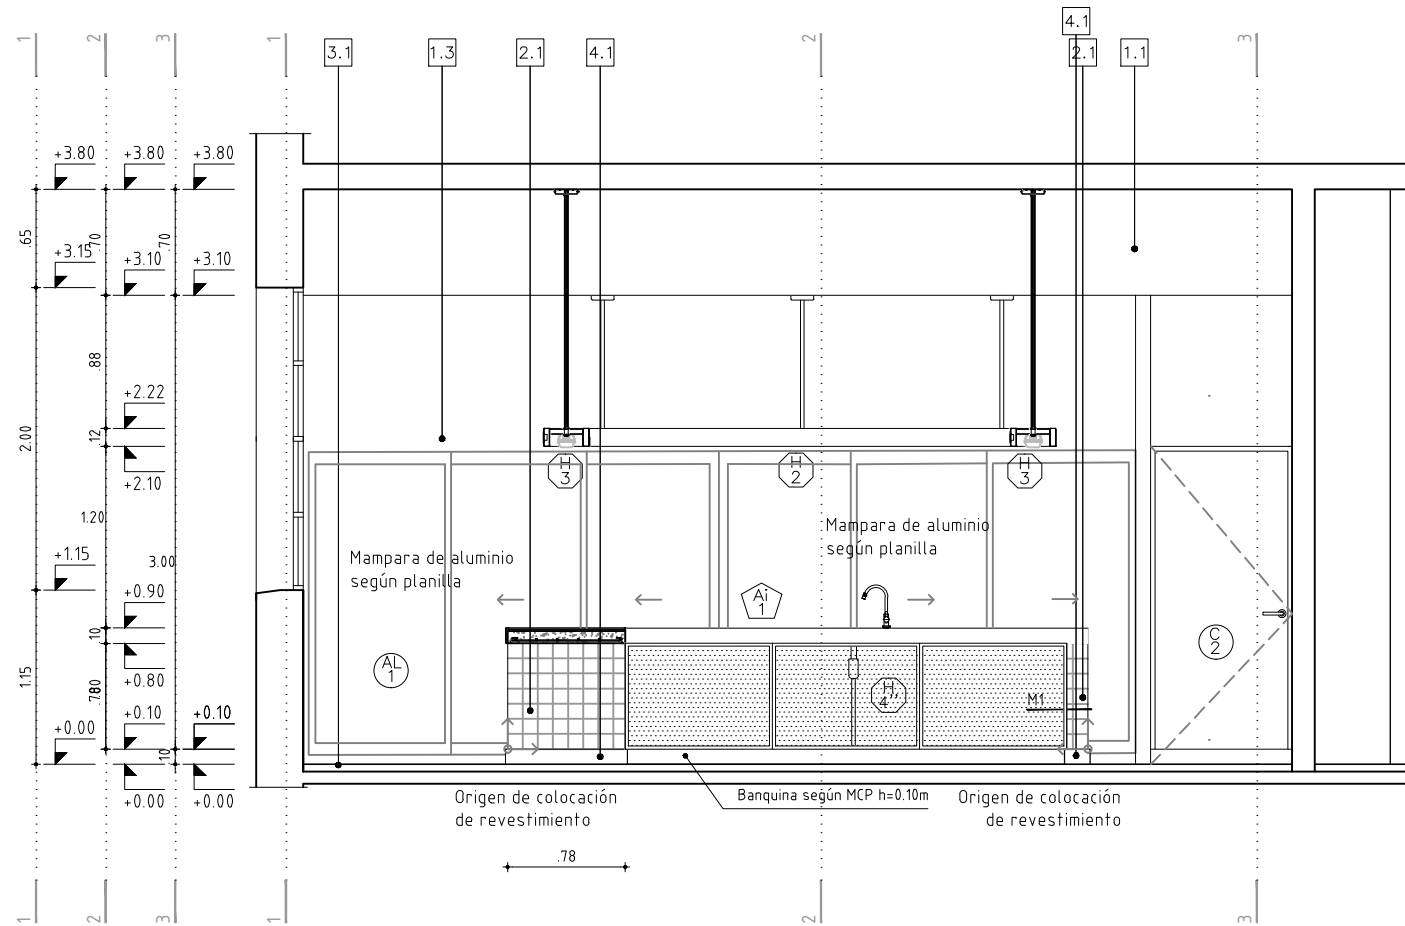


CORTE D-D
Esc. 1:50

Nota: en todos los diedros expuestos de muro y muretes se colocará cantonera de aluminio tipo flecha.

REFERENCIAS TERMINACIONES:

PARAMENTOS VERT.	1.1 - REVOQUE INTERIOR TERMINACIÓN: PINTURA según MCP. 1.2 - REVOQUE INTERIOR EXISTENTE TERMINACIÓN PINTURA según MCP. 1.3 - ENDUÍDO Y PINTADO
REVESTIMIENTOS	2.1 - CERÁMICA 10x10 cm COLOR BLANCO hasta nivel 2.10 m según MCP.
PAVIMENTOS	3.1 - BALDOSA MONOLÍTICA 30X30cm. TIPO BLANGINO COMPACTO JB COLOR GRIS CLARO según MCP
ZÓCALOS	4.1 - ZÓCALO DE MONOLÍTICO TIPO BLANGINO 30X10 cm. según MCP
CERR. HORIZ.	5.1 - CIELORRASO EXISTENTE TERMINACIÓN: PINTURA según MCP

LAS MEDIDAS SE RECTIFICARÁN EN OBRA

		CONSEJO DIRECTIVO CENTRAL DIRECCIÓN SECTORIAL DE INFRAESTRUCTURA COMISIÓN DESCENTRALIZADA DE LAVALLEJA	
OBRA: LICEO N°1 —REACOND. LAB. QUÍMICA		LOCALIDAD: MINAS DEPARTAMENTO: LAVALLEJA	FECHA: 05/2025 ESCALA: 1/50
PLANO DE: CORTE C-C / CORTE D-D		LAMINA Nro: L8	
AYTE. de ARQTO.:		A5	
ARQUITECTO: CLAUDIA NUÑEZ		FIRMA:	
TÉCNICO SANITARIO: BRUNO GARCÍA		FIRMA:	
TÉCNICO ELECTRICISTA: RAFAEL BEVILACQUA		FIRMA:	