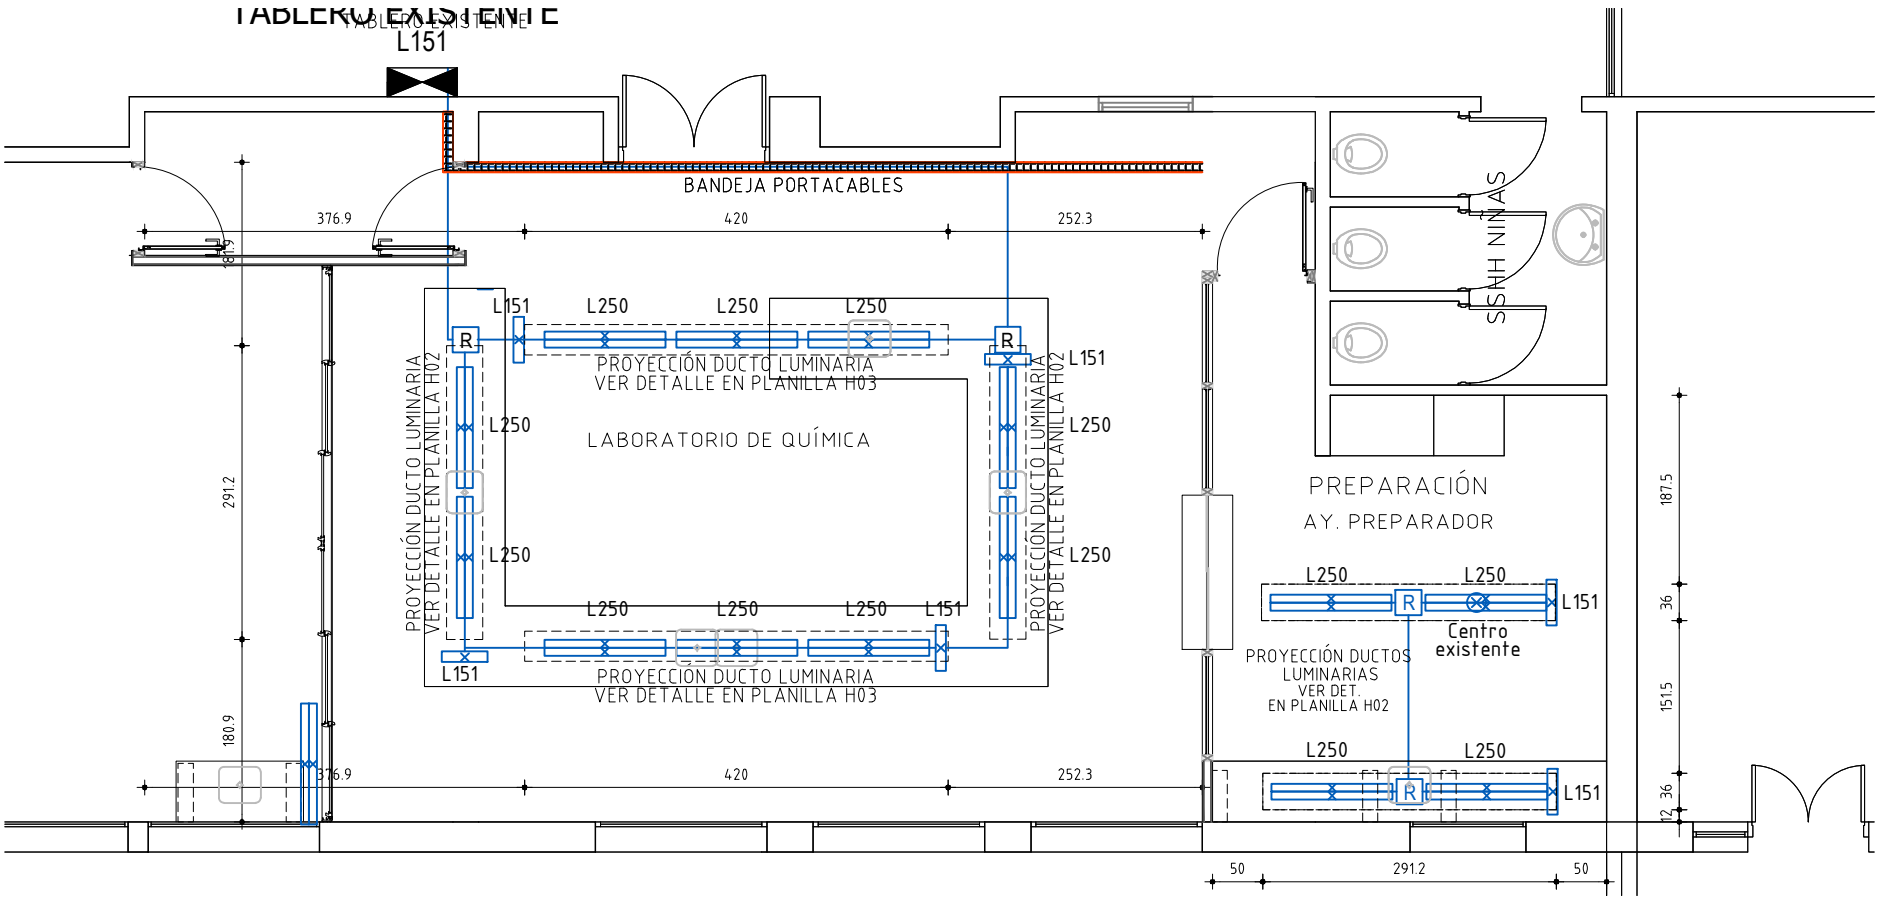

SIMBOLOGÍA ILUMINACIÓN

- CANALIZACIÓN TIPO DAISA
- R — CAJA DE REGISTRO (11x7)
- L151 — Luminaria de emergencia
- L250 — Luminaria de para tubos fluorescentes 2x36

ANEP | CONSEJO DIRECTIVO CENTRAL | DIRECCIÓN SECTORIAL DE INFRAESTRUCTURA

CONSEJO DIRECTIVO CENTRAL
DIRECCIÓN SECTORIAL DE INFRAESTRUCTURA
COMISION DESCENTRALIZADA DE LAVALLEJA

OBRA: LICEO Nº1 — REACOND. LAB. QUÍMICA	LOCALIDAD: MINAS DEPARTAMENTO: LAVALLEJA
FECHA: 05/2025	ESCALA: 1/75
PLANO DE: INSTALACIÒN ELÈCTRICA — ILUMINACION	LAMINA Nro: L14
AYTE. de ARQTO.:	
ARQUITECTO: CLAUDIA NÙÑEZ — FIRMA:	EL4
TECNICO SANITARIO: BRUNO GARCÍA — FIRMA:	
TECNICO ELÈCTRICISTA: RAFAEL BEVILACQUA — FIRMA:	