



## REFERENCIAS SANITARIA

## SIMBOLOGÍA DESAGÜES

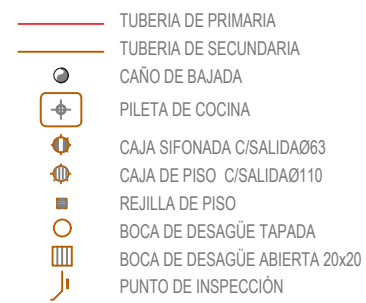

## SIMBOLOGÍA ABASTECIMIENTO Y GAS

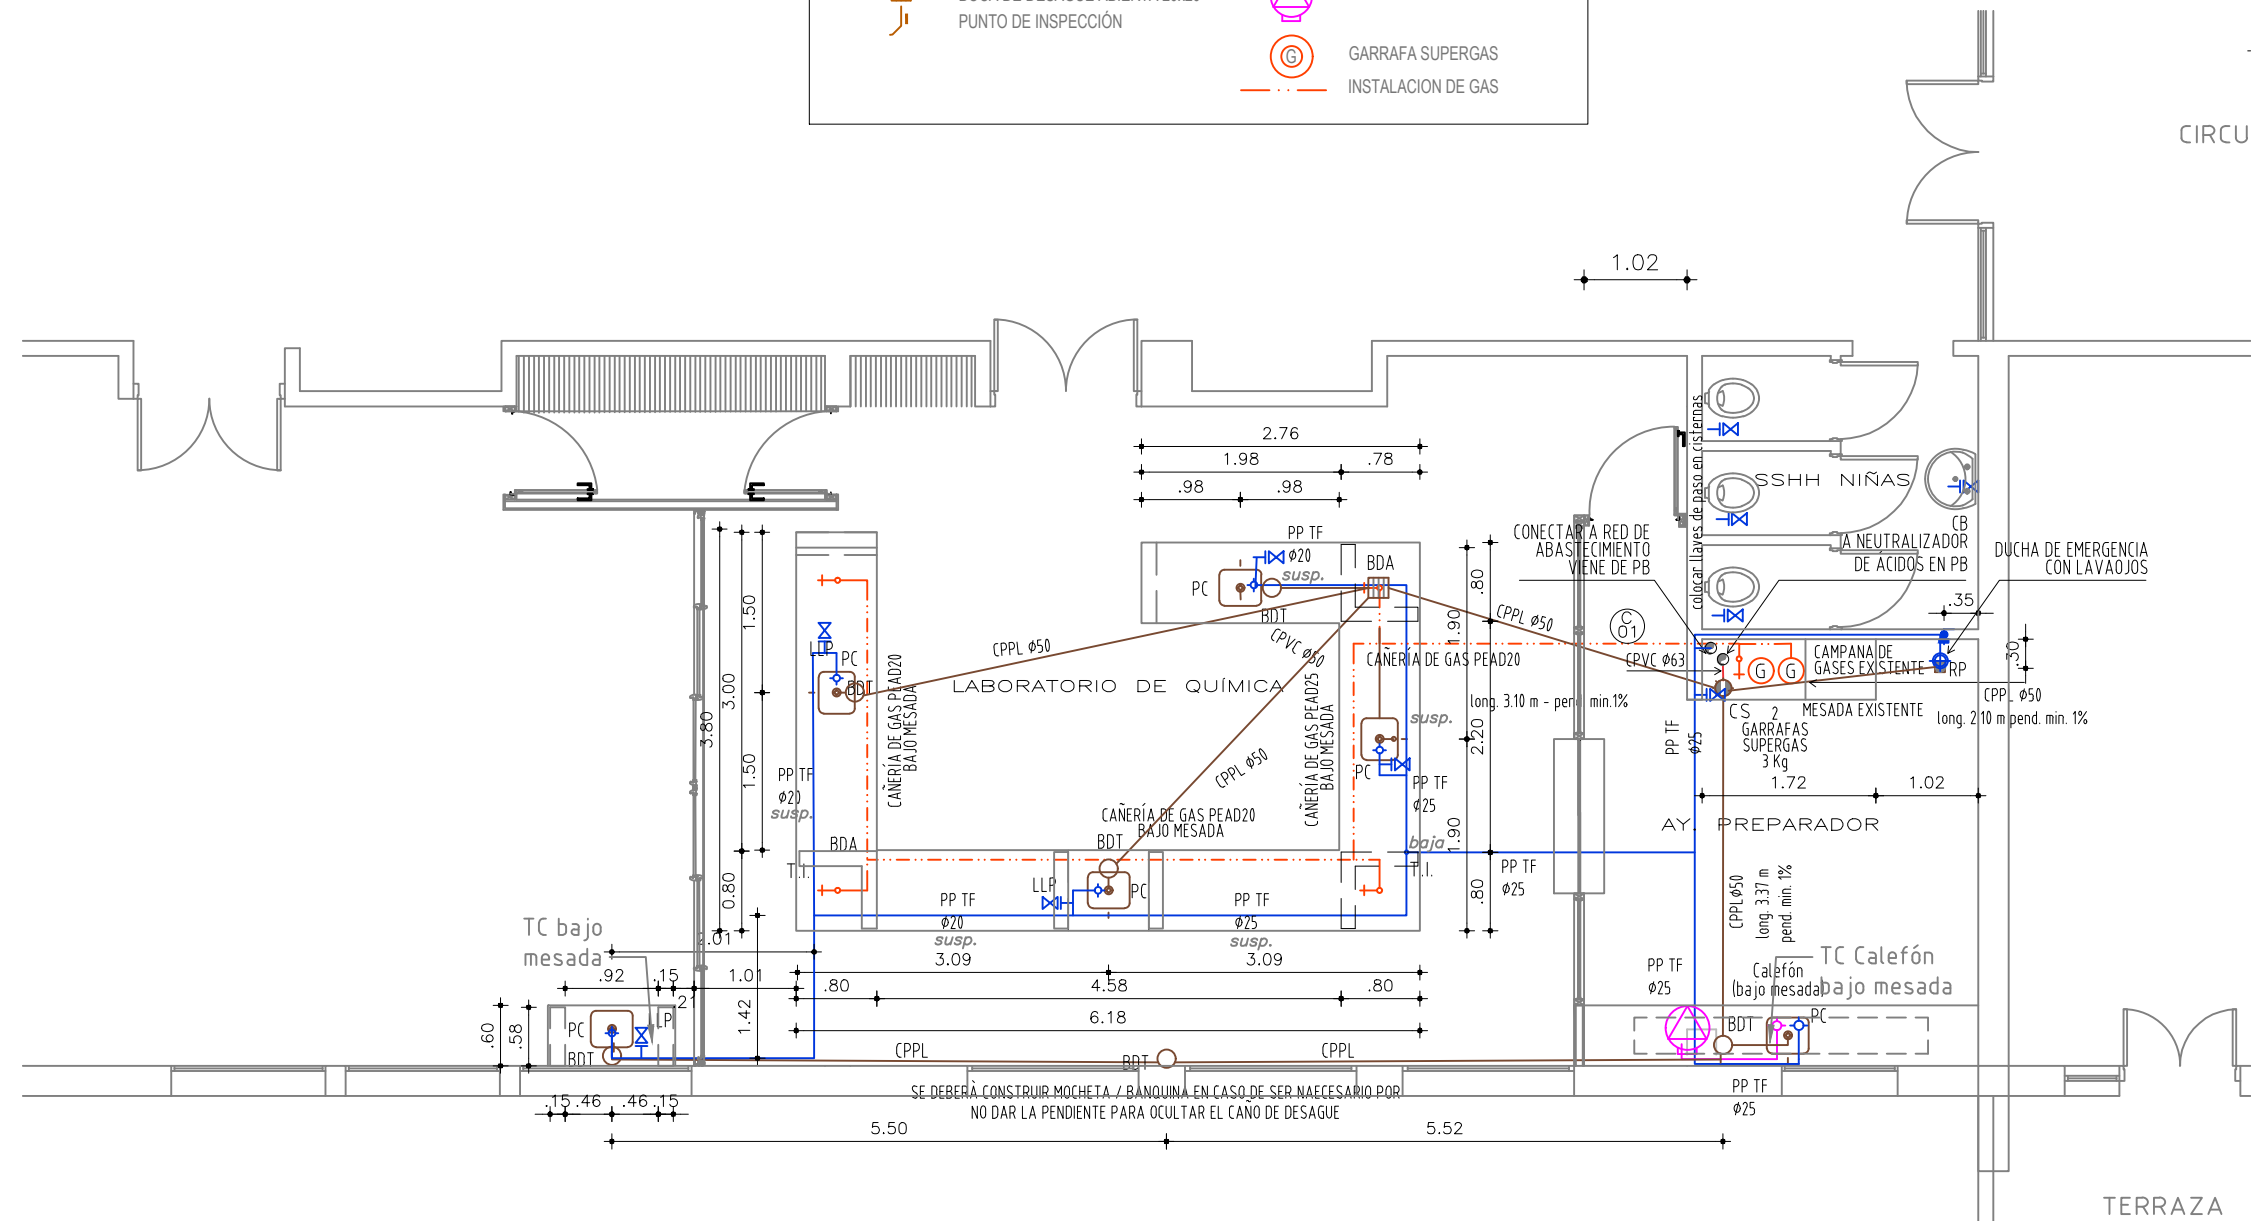

**LAS MEDIDAS SE RECTIFICARÁN EN OBRA**



CONSEJO DIRECTIVO CENTRAL DIRECCIÓN SECTORIAL DE INFRAESTRUCTURA

CONSEJO DIRECTIVO CENTRAL

DIRECCIÓN SECTORIAL DE INFRAESTRUCTURA

COMISION DESCENTRALIZADA DE LAVALLEJA

OBRA:  
LICEO N°1 — REACOND. LAB. QUÍMICA

LOCALIDAD: MINAS

DEPARTAMENTO: LAVALLEJA

FECHA:

05/2025

ESCALA:

1/75

PLANO DE: PLANTA SANITARIA PA

AYTE. de ARQTO.:

ARQUITECTO: CLAUDIA NÚÑEZ

FIRMA:

TECNICO SANITARIO: BRUNO GARCÍA

FIRMA:

TECNICO ELÈTRICISTA:	RAFAEL BEVILACQUA
----------------------	-------------------

FIRMA:

LAMINA Nro:

L9

IS1