


PLANTA

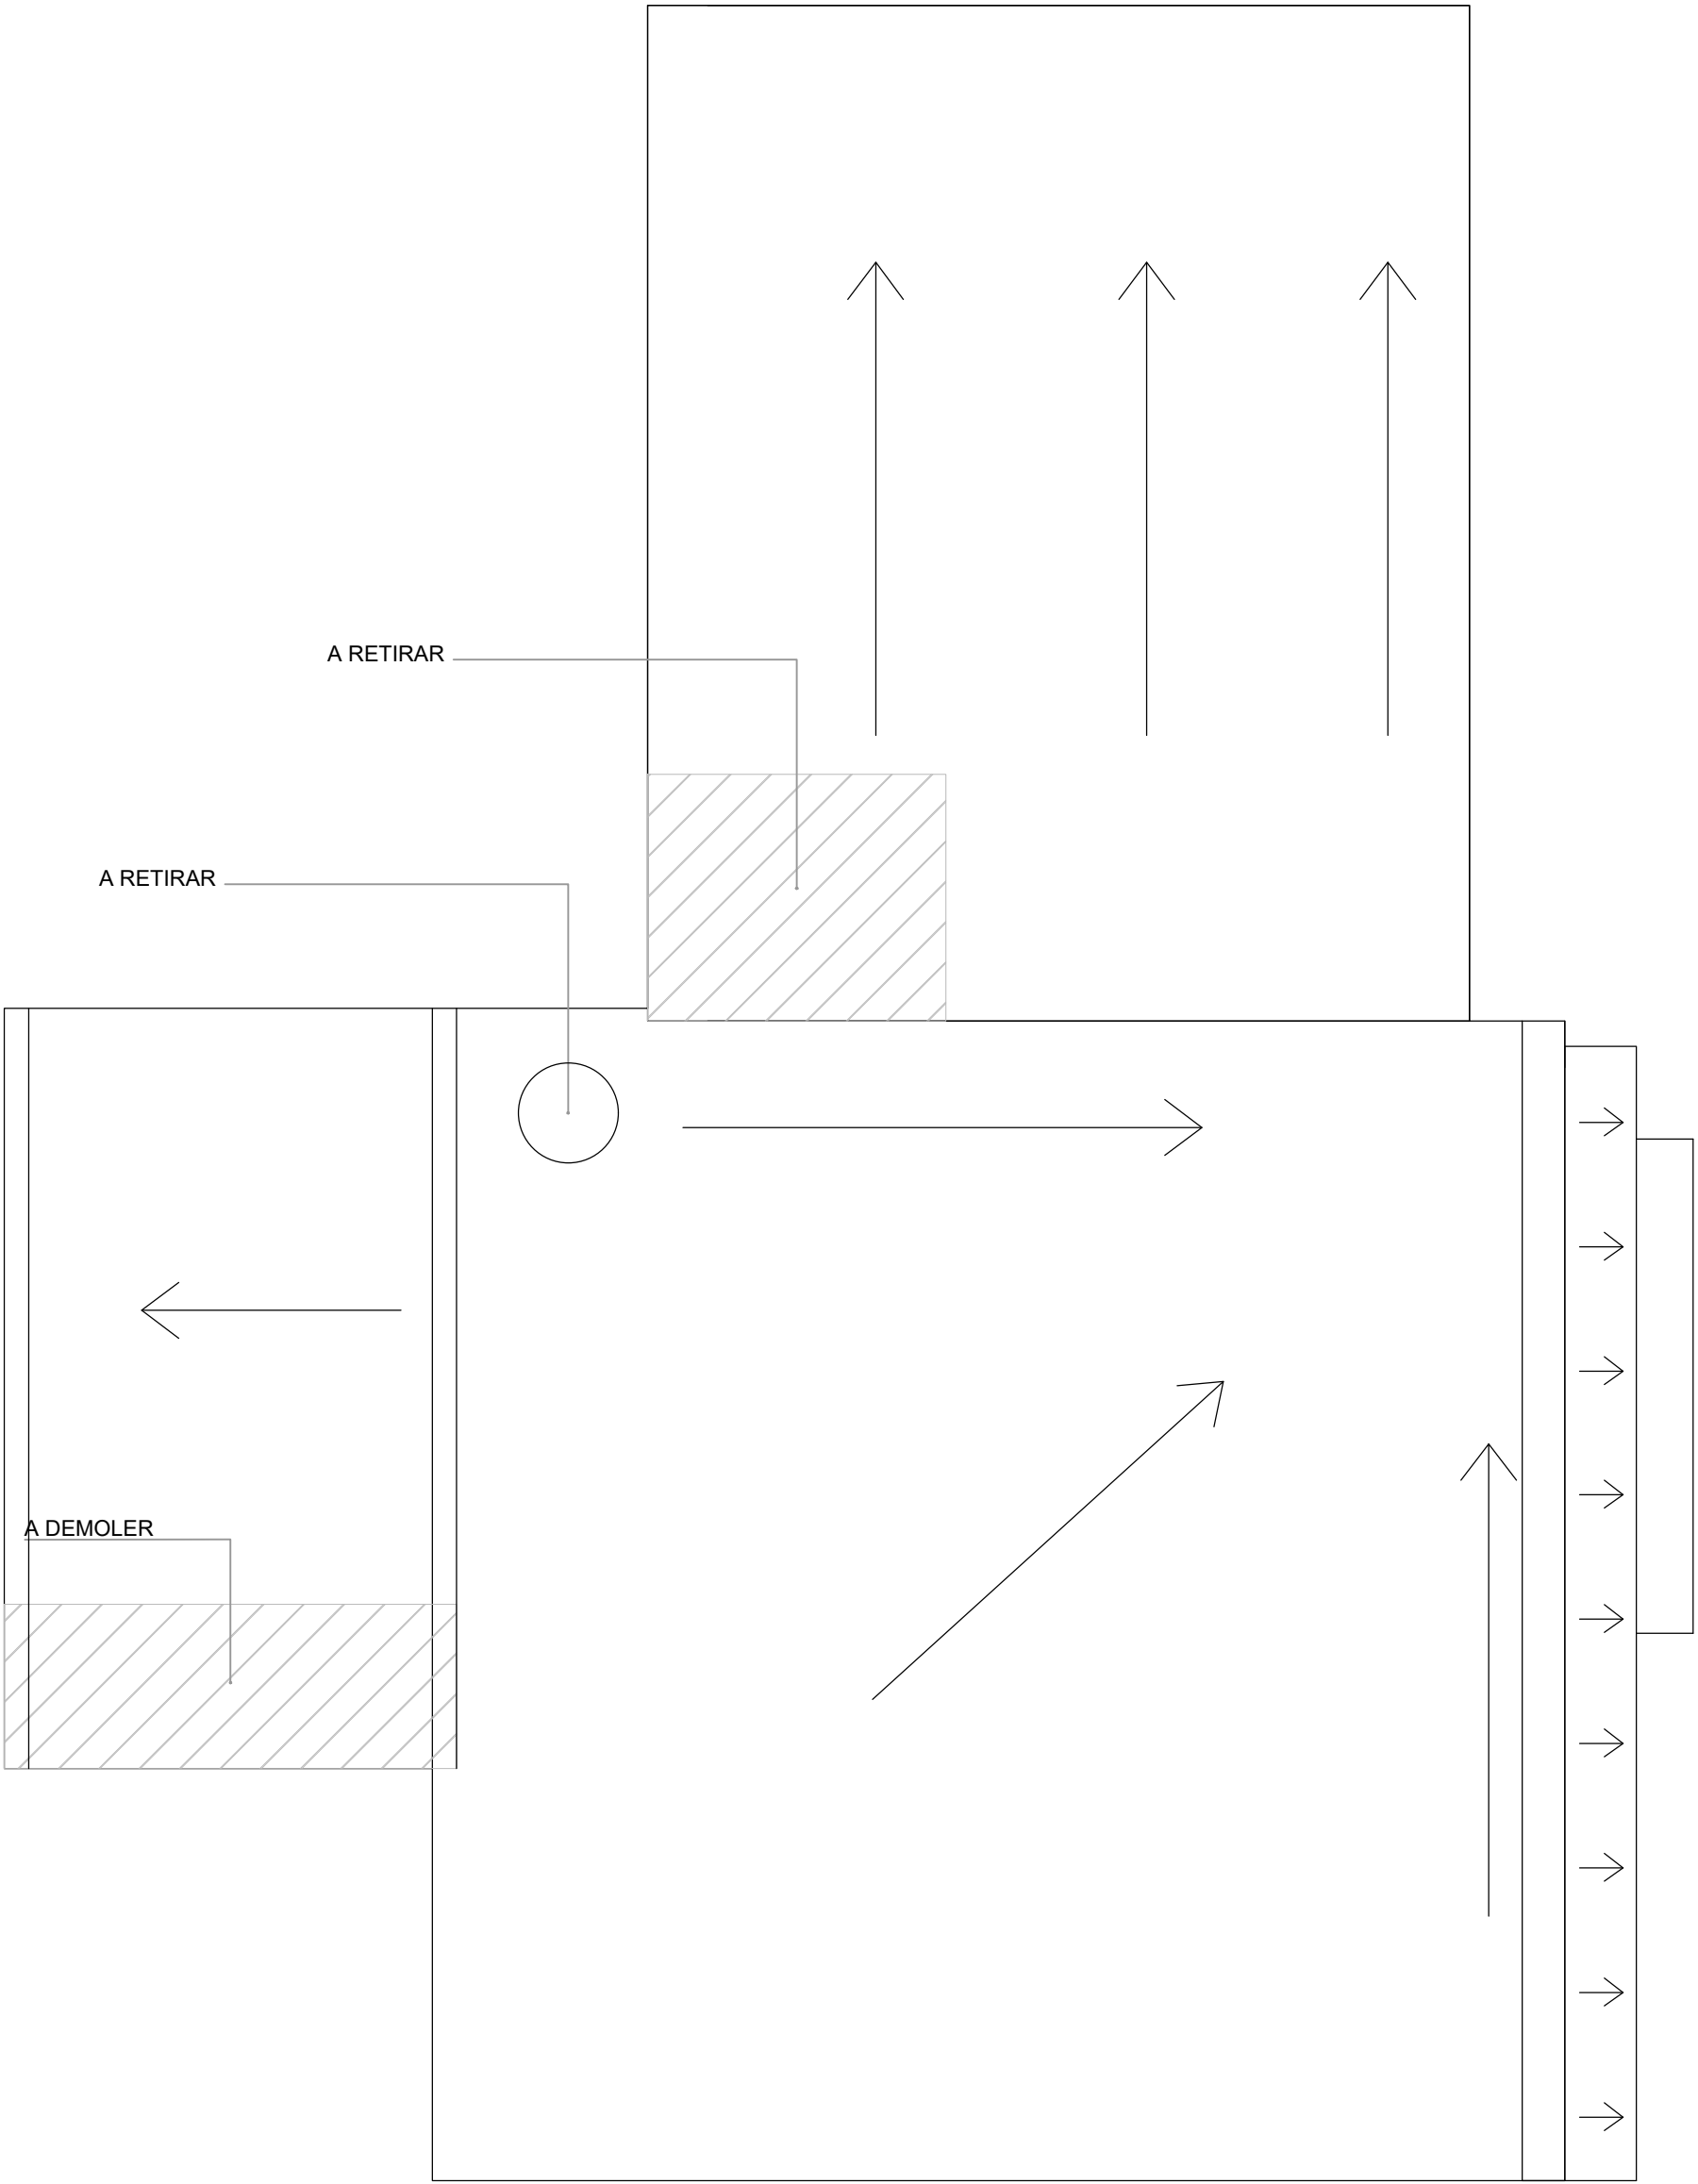

PLANTA DE TECHOS

Actuaproyecto		RESPONSABLE TÉCNICO
CAIF KELÉ KELÉ		
DIRECCIÓN -		
PADRÓN -		
LLAMADO		
FECHA REALIZACIÓN:		NOMBRE
REVISIÓN 1		
2		
3		
4		
5		TEL: TEL_CEL
Rubro		
ALBAÑILERÍA		
ESCALA: 1:100		
Lámina		
DEMOLICIONES		

DEM