


A02a

ABERTURA ALUMINIO / SALA 03

Escala: 1/50
Fecha: 2026

CAIF KELÉ KELÉ
ALUMINIO

ALZADO

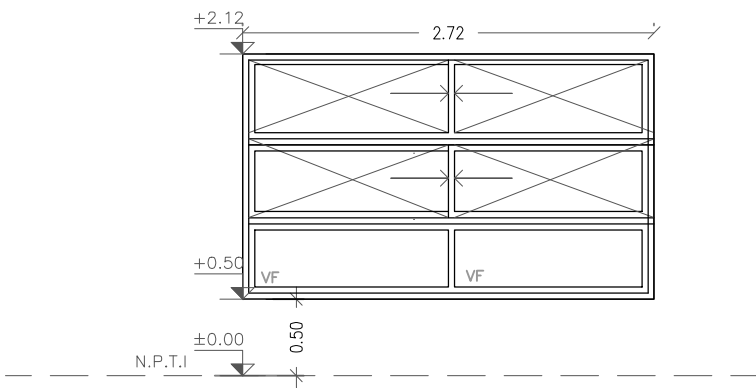

PUERTA VENTANA – CORREDIZA
(PROBBA O SUPERIOR SEGUN LA DIMENSION DE LA ABERTURA)

ESCALA	1/50
--------	------

TIPO	A02a	CANTIDAD	1	IZQ. DER.	UBICACION	SALA 02
------	------	----------	---	--------------	-----------	---------

TERMINACION	ANODIZADO NATURAL 10 MICRAS MINIMO. COLOR A DEFINIR POR LA SUPERVISIÓN DE OBRA
-------------	--

VIDRIOS	ESPESOR: 6mm (LAMINADO 3+3mm)
	COLOCACION:

OBSERVACIONES	EN PUERTAS Y VENTANAS CORREDIZAS CON CIERRE EMBUTIDO TIPO FEC1042 CIERRE AUTOMÁTICO SIN LLAVE COLOR NEGRO
---------------	---

NOTA . TODAS LAS MEDIDAS SE VERIFICARAN EN OBRA.
. Los marcos se amuraran sin sus correspondientes hojas, y deberán entregarse protegidos contra eventuales manchas por mortero de cal o cemento
. Todas las aberturas se dibujan vistas desde el exterior. Las medidas son en metros.