

A02b


ABERTURA ALUMINIO / HALL

Escala: 1/50  
Fecha: 2026

CAIF KELÉ KELÉ  
ALUMINIO

ALZADO

VENTANA — FIJA

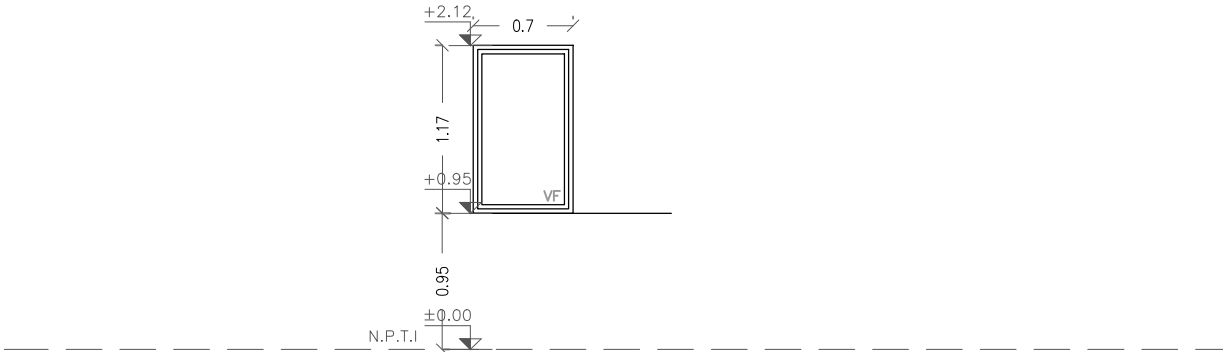

VIDRIO FIJO  
(PROBBA O SUPERIOR SEGUN LA DIMENSION DE LA ABERTURA)

ESCALA 1/50

TIPO	A02b	CANTIDAD	1	IZQ. DER.	UBICACION	HALL
------	------	----------	---	--------------	-----------	------

TERMINACION	ANODIZADO NATURAL 10 MICRAS MINIMO. COLOR A DEFINIR POR LA SUPERVISIÓN DE OBRA
-------------	--

VIDRIOS	ESPESOR: 6mm (LAMINADO 3+3mm)
	COLOCACION:

OBSERVACIONES	
---------------	--

NOTA . TODAS LAS MEDIDAS SE VERIFICARAN EN OBRA.  
. Los marcos se amuraran sin sus correspondientes hojas, y deberán entregarse protegidos contra eventuales manchas por mortero de cal o cemento  
. Todas las aberturas se dibujan vistas desde el exterior. Las medidas son en metros.