


A07

ABERTURA ALUMINIO
Baño niños III

Escala: 1/50
Fecha: 2026

CAIF KELÉ KELÉ
ALUMINIO

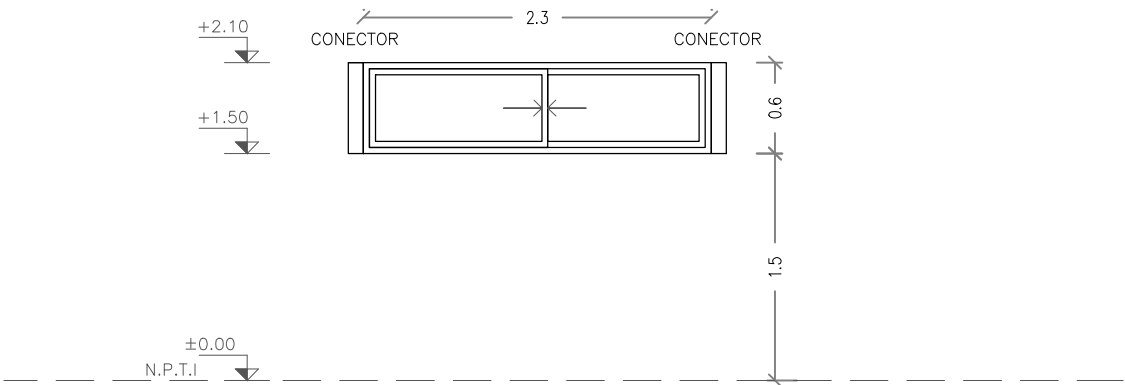

VENTANA – CORREDIZA (PROBBA O SUPERIOR SEGUN LA DIMENSION DE LA ABERTURA)

ESCALA 1/50

| | | | | | | |
|------|-----|----------|---|--------------|-----------|----------------|
| TIPO | A07 | CANTIDAD | 1 | IZQ. DER. | UBICACION | Baño niños III |
|------|-----|----------|---|--------------|-----------|----------------|

| | |
|-------------|--|
| TERMINACION | ANODIZADO NATURAL 10 MICRAS MINIMO. COLOR A DEFINIR POR LA SUPERVISIÓN DE OBRA |
|-------------|--|

| | |
|---------------|--|
| VIDRIOS | ESPESOR: 6mm (LAMINADO 3+3mm) |
| | COLOCACION: |
| OBSERVACIONES | EN PUERTAS Y VENTANAS CORREDIZAS CON CIERRE EMBUTIDO TIPO FEC1042 CIERRE AUTOMÁTICO SIN LLAVE COLOR NEGRO LLEVA MOSQUITERO CORREDIZO |

NOTA . TODAS LAS MEDIDAS SE VERIFICARAN EN OBRA.
. Los marcos se amuraran sin sus correspondientes hojas, y deberán entregarse protegidos contra eventuales manchas por mortero de cal o cemento
. Todas las aberturas se dibujan vistas desde el exterior. Las medidas son en metros.