


A08

MAMPARAS DIVISORIAS SSHH Niños I y II

Escala: 1/50
Fecha: 2026

CAIF KELÉ KELÉ
ALUMINIO

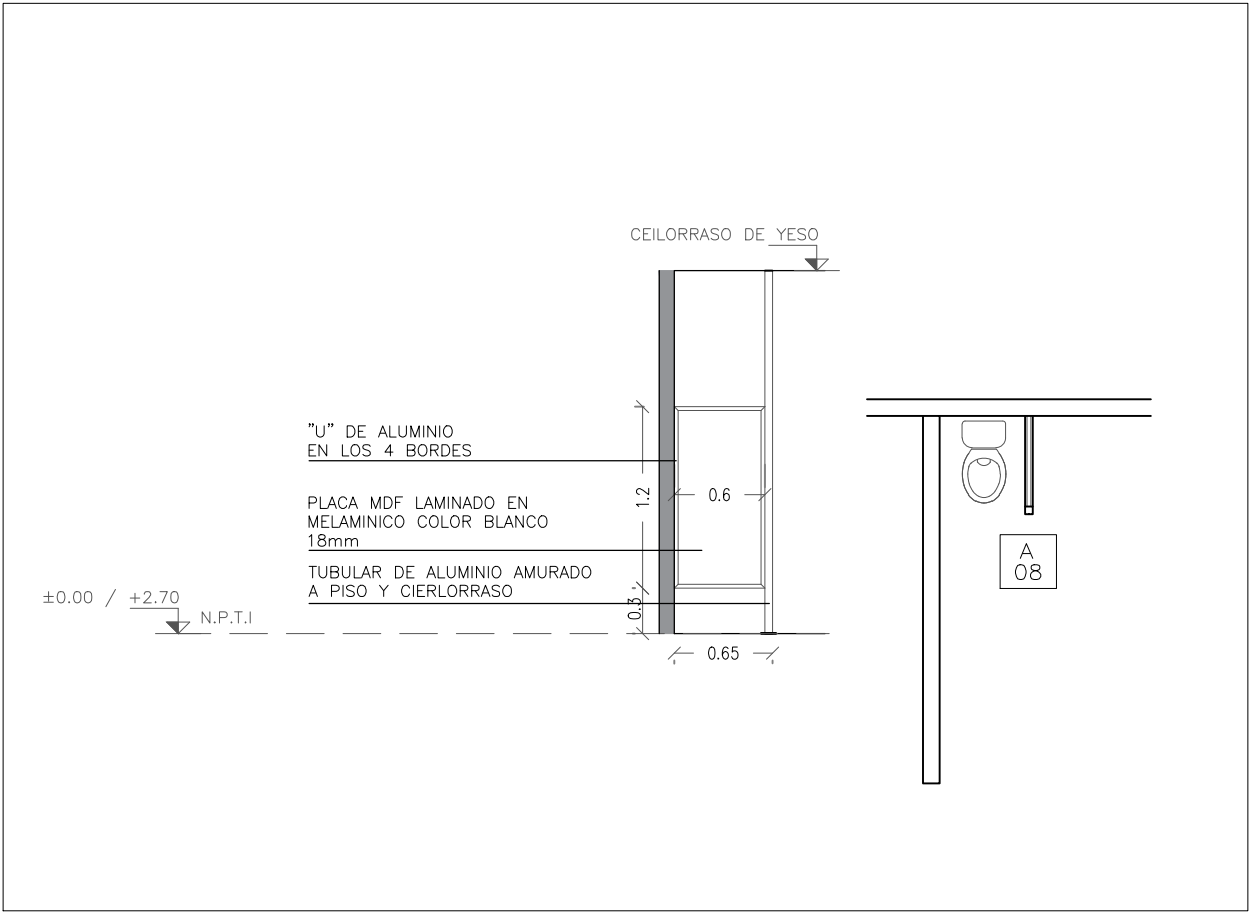

MAMPARAS DIVISORIAS

				ESCALA 1/50	
TIPO	A08	CANTIDAD	4	IZQ. DER.	UBICACION SSHH Niños I y II
TERMINACION		ALUMINIO: ANODIZADO NATURAL 10 MICRAS MINIMO. COLOR A DEFINIR POR LA SUPERVISIÓN DE OBRA MELAMINICO: 18mm de espesor, color blanco. Cantos con U de aluminio en las 4 cantos			

- NOTA . TODAS LAS MEDIDAS SE VERIFICARAN EN OBRA.
- . Los marcos se amuraran sin sus correspondientes hojas, y deberán entregarse protegidos contra eventuales manchas por mortero de cal o cemento
 - . Todas las aberturas se dibujan vistas desde el exterior. Las medidas son en metros.