





CAMPANA COCINA

Escala: 1/20
Fecha: -

CAIF KELE KELE
ACERO INOX

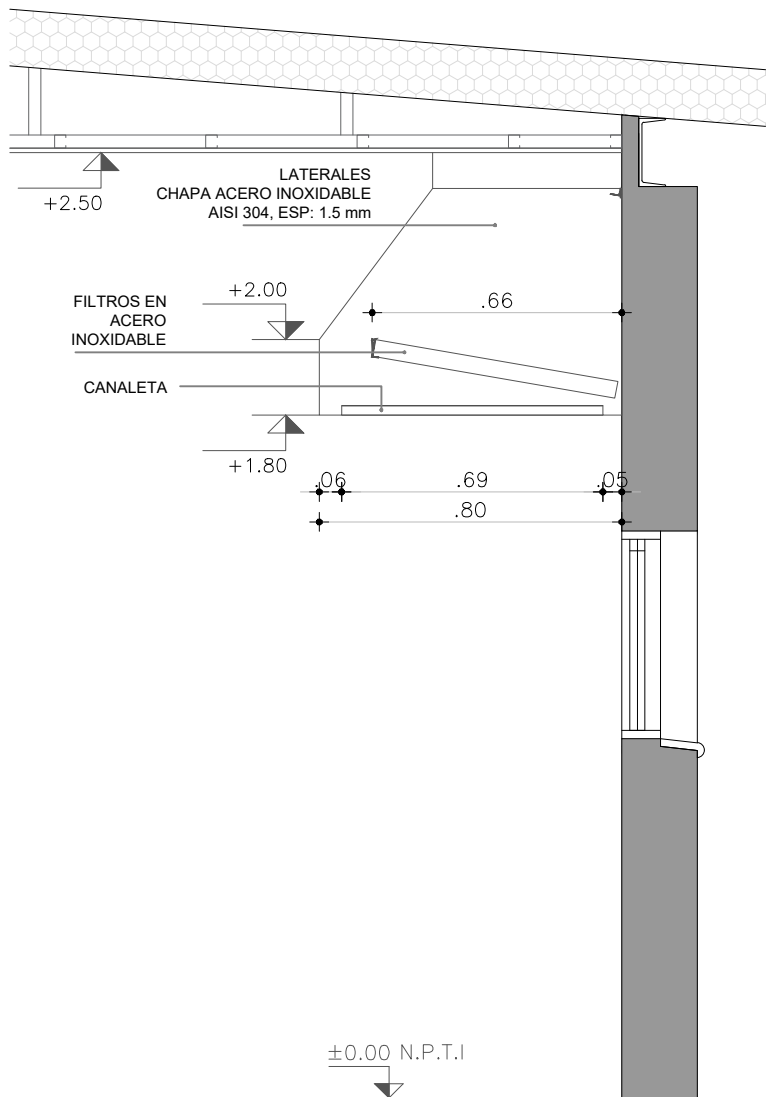

CORTE

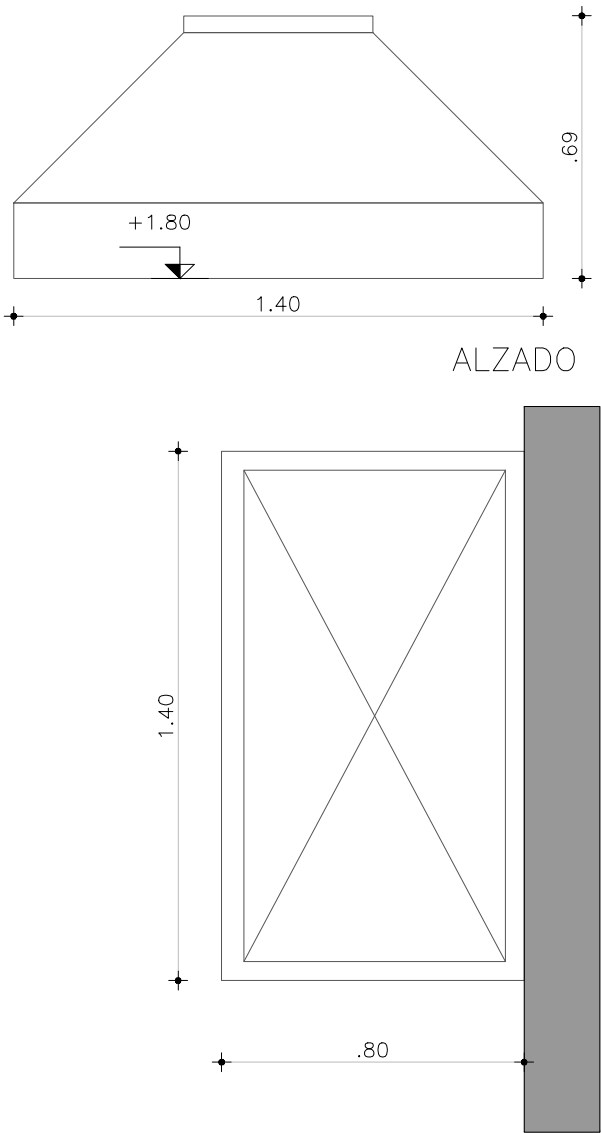

ALZADO

PLANTA

CAMPANA

ESCALAS	1:20	DETALLES	—
---------	------	----------	---

TIPO	Aix08	CANTIDAD	1	IZQ.	—	UBICACION	COCINA
				DER.	—		

ESTRUCTURA	ANCLAJE HIERROS \varnothing 16		
	MATERIAL	PLANCHUELA	SECCIÓN 1 1/2"x1/4"

COMPONENTES	DIVISIONES	MAT.	HIERRO REDONDO	SECCIÓN	\varnothing 16
			PLANCHUELA	SECCIÓN	1 1/2"x1/4"
	PANELES	MAT.			
				SECCIÓN	
	PASAMANOS	MAT.			
				SECCIÓN	
	ACCESORIOS				
	HERRAJES				

TERMINACIÓN	
—	
OBSERVACIONES	SE AMURARÁ A H.A. Y MAMPOSTERÍA A BORDE EXTERIOR PARA APERTURA 180°