

EQ02

MUEBLE BAJO MESADA – KITCHENETTE
SALA 1,2,3,4 / LOCAL: 03,05,09,10

Escala: 1/25
Fecha: 2026


CAIF KELÉ KELÉ
EQUIPAMIENTO

MESADA GRANITO GRIS CHAMANGÁ
PULIDO e=2cm P03a


Pileta super profunda acero inox 304
espejo 35.5x41x18

LINEA MONET LEED
SIMILAR O MEJOR



ZÓCALO GRANITO GRIS
esp: 2cm h=5cm

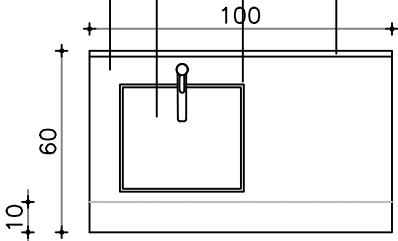

MUEBLE CON PILETA: LATERAL REVESTIDO ACERO
INOX HASTA 30CM
SIN FONDO/ REVESTIDO CON CERÁMICA BLANCA
SIN PISO/ BANQUINA REVESTIDA CON
PORCELANATO EN CARA HORIZONTAL Y VERTICAL

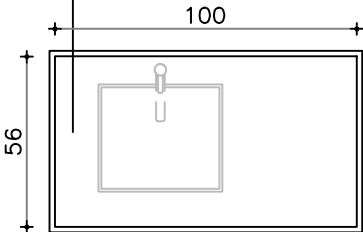

ESQUEMA MÓDULOS

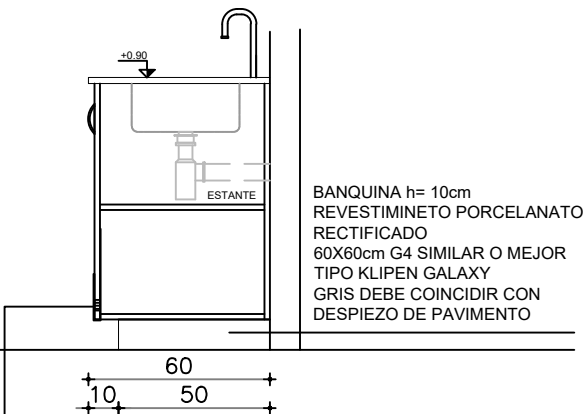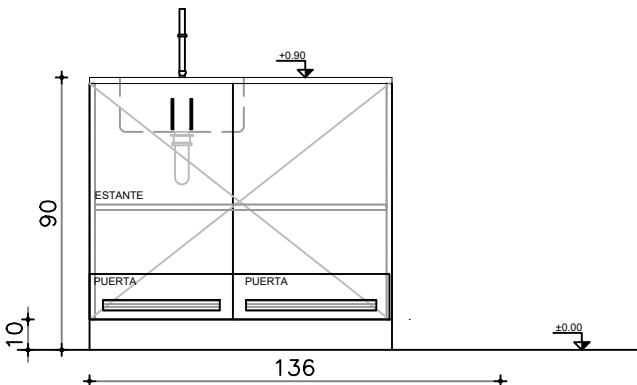

REVESTIMIENTO LATERAL 30cm ACERO INOX.
PUERTA INTERIOR 30cm INT. BASE + 15cm EXTERIOR
DE ACERO INOX. SIN FONDO/ REVESTIMIENTO CERÁMICO
SIN PISO/PORCELANATO EN CARA HORIZONTAL DE BANQUINA

BANQUINA h= 10cm
REVESTIMIENTO PORCELANATO
RECTIFICADO
60X60cm G4 SIMILAR O MEJOR
TIPO KLIPEN GALAXY
GRIS DEBE COINCIDIR CON
DESPIEZO DE PAVIMENTO

NOTA
. TODAS LAS MEDIDAS SE VERIFICARÁN EN OBRA.

ESCALA 1/25

TIPO	EQ02	CANTIDAD	1	UBICACIÓN	LOCAL: 01
------	------	----------	---	-----------	-----------

CAJONES	FRENTE :	
	MATERIAL	
	CANTOS	
PUERTA	FRENTE : ESPESOR 18MM	
	MATERIAL MDF LAMINADO EN MELAMÍNICO COLOR BLANCO	
	CANTOS ABS 2MM COLOR BLANCO	
	HERRAJES: TIRADOR ARCO 15CM DE ACERO INOXIDABLE / BISAGRAS CON AMORTIGUACIÓN HÄFELE	

PARANTES VERTICALES INTERIORES PLACA DE MDF 18MM LAMINADO EN MELAMÍNICO BLANCO CANTOS ABS 2MM
CON REVESTIMIENTO DE ACERO INOXIDABLE H=30CM
ESTANTES INTERIORES PLACA DE MDF 18MM LAMINADO EN MELAMÍNICO BLANCO CANTOS ABS 2MM
MESADA GRANITO GRIS CHAMANGÁ PULIDO E=2CM SIN FRONTALÍN – APOYA EN EQUIPAMIENTO
OBSERVACIONES: LAS JUNTAS DEL REVESTIMIENTO DE BANQUINA DEBE COINCIDIR CON EL DEL PISO