EQ04a	PASAMANOS 3.10m SALA 03/ LOCAL 09	Escala: 1/10 Fecha: 2026	**CAIF KELÉ KELÉ** **EQUIPAMIENTO**

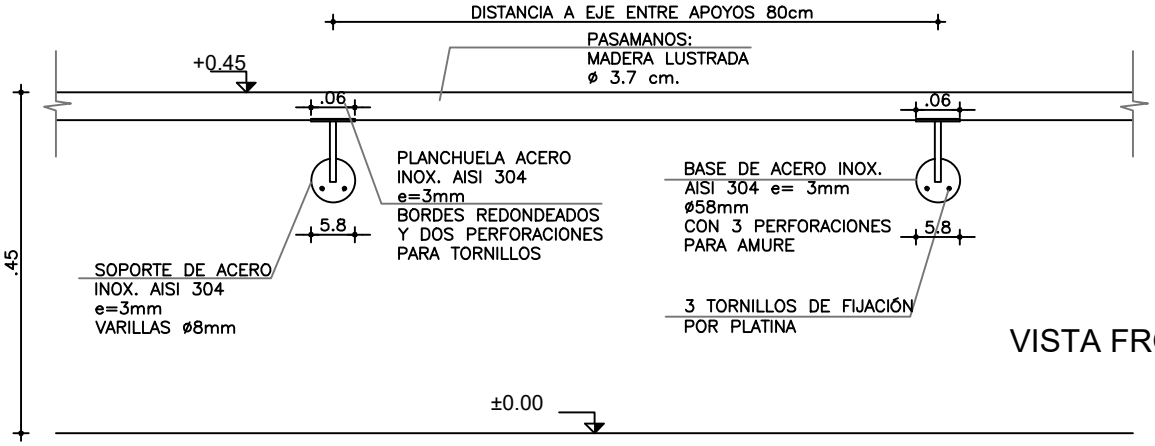

VISTA FRONTAL

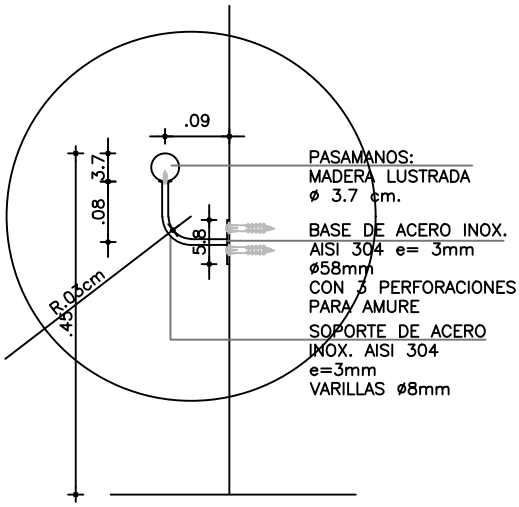

CORTE

NOTA

. ALTURA DE COLOCACIÓN DE PASAMANOS 45 CM

. TODAS LAS MEDIDAS SE VERIFICARÁN EN OBRA.

ESCALA	1/10

TIPO	EQ04a	CANTIDAD	1	IZQ.		UBICACIÓN	LOCAL: SALA 3 LOCAL 09
				DER.			

MADERA		PASAMOS DE MADERA DE 3.10 METROS DE LARGO
		MATERIAL MADERA LUSTRADA. SOPORTES DE ACERO INOXIDABLE SEGÚN ESQUEMA
		TERMINACIÓN LACA POLIURETANICA INCOLORA, TERMINACION SEMI MATE