| EQ04b | PASAMANOS 1.90m<br>SALA 01/<br>LOCAL 03 | Escala: 1/10<br>Fecha: 2026 | **CAIF KELÉ KELÉ**<br>**EQUIPAMIENTO** |
|---|---|---|---|

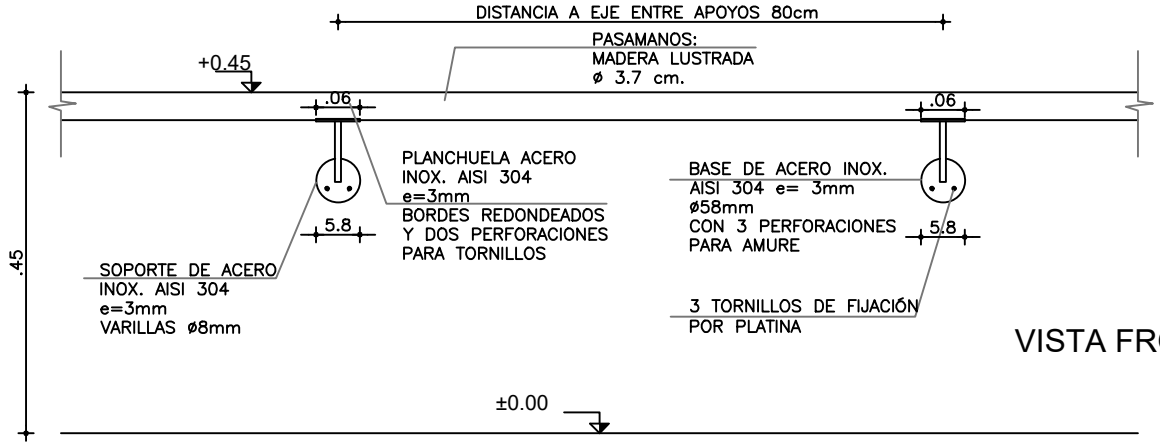


VISTA FRONTAL

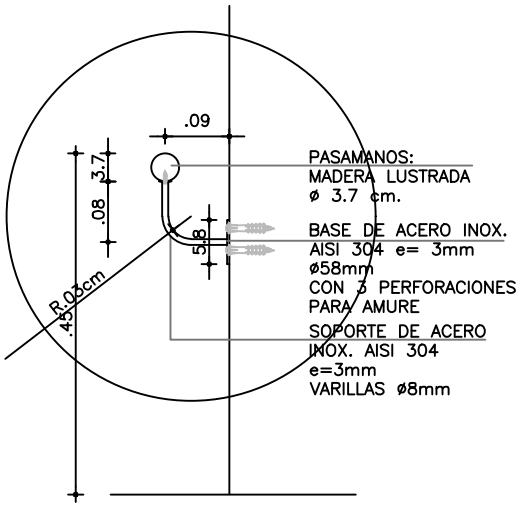


CORTE

NOTA
. ALTURA DE COLOCACIÓN DE PASAMANOS 45 CM
. TODAS LAS MEDIDAS SE VERIFICARÁN EN OBRA.

| ESCALA | 1/10 |
|---|---|

| TIPO | EQ04b | CANTIDAD | 1 | IZQ. | | UBICACIÓN | LOCAL: SALA 1/ LOCAL 03 |
|---|---|---|---|---|---|---|---|
| | | | | DER. | | | |

| | | |
|---|---|---|
| MADERA | | PASAMOS DE MADERA DE 1.90 METROS DE LARGO |
| | | MATERIAL MADERA LUSTRADA. SOPORTES DE ACERO INOXIDABLE SEGÚN ESQUEMA |
| | | TERMINACIÓN LACA POLIURETANICA INCOLORA, TERMINACION SEMI MATE |
| | | |
| | | |

| | | |
|---|---|---|
| | | |
| | | |
| | | |
| | | |
| | | |