


EQ05a

MUEBLE CLASICO ROJO
SALA 04 /
LOCAL 10

Escala: 1/25
Fecha: 2026


CAIF KELÉ KELÉ
EQUIPAMIENTO

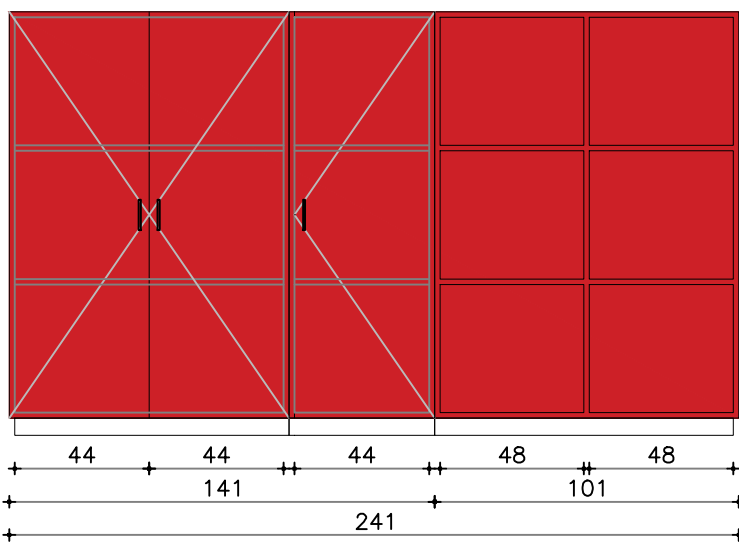

VISTA FRONTAL



CORTE AA

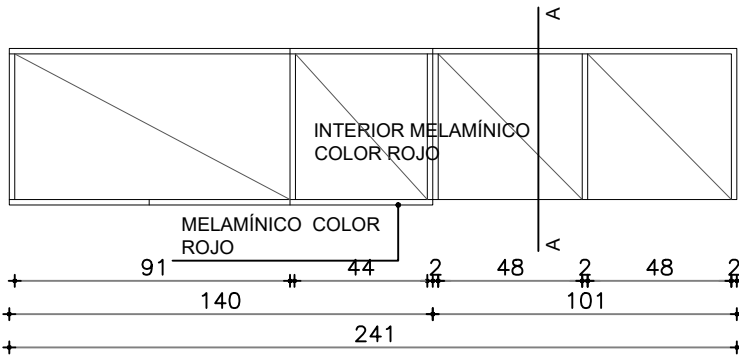

PLANTA

NOTA
TODAS LAS MEDIDAS SE VERIFICARÁN EN OBRA.

ARMARIOS
ESCALA 1/25

TIPO	EQ05a	CANTIDAD	1	UBICACIÓN	LOCAL 10 / : SALA 04
PUERTA	FRETE : ESPESOR 18MM				
	MATERIAL MDF LAMINADO EN MELAMÍNICO COLOR ROJO				
	CANTOS ABS 2MM COLOR ROJO				
	HERRAJES: TIRADORES DIDHEYA i-1260 / BISAGRAS CON AMORTIGUACIÓN HÄFELE				
	CERRADURAS				

PARANTES VERTICALES INTERIORES PLACA DE MDF 18MM LAMINADO EN MELAMÍNICO ROJO CANTOS ABS 2MM ROJO
ESTANTES INTERIORES PLACA DE MDF 18MM LAMINADO EN MELAMÍNICO ROJO CANTOS ABS 2MM ROJO
OBSERVACIONES: lleva listón de madera maciza rehundido 7 cm y altura 8 cm en la parte inferior