


P01b

MESADA GRANITO GRIS CHAMANGÁ PULIDO
SALA 1,3 / LOCAL 03,09

Escala: 1/20
Fecha: 2026

CAIF KELE KELE

PÉTREOS

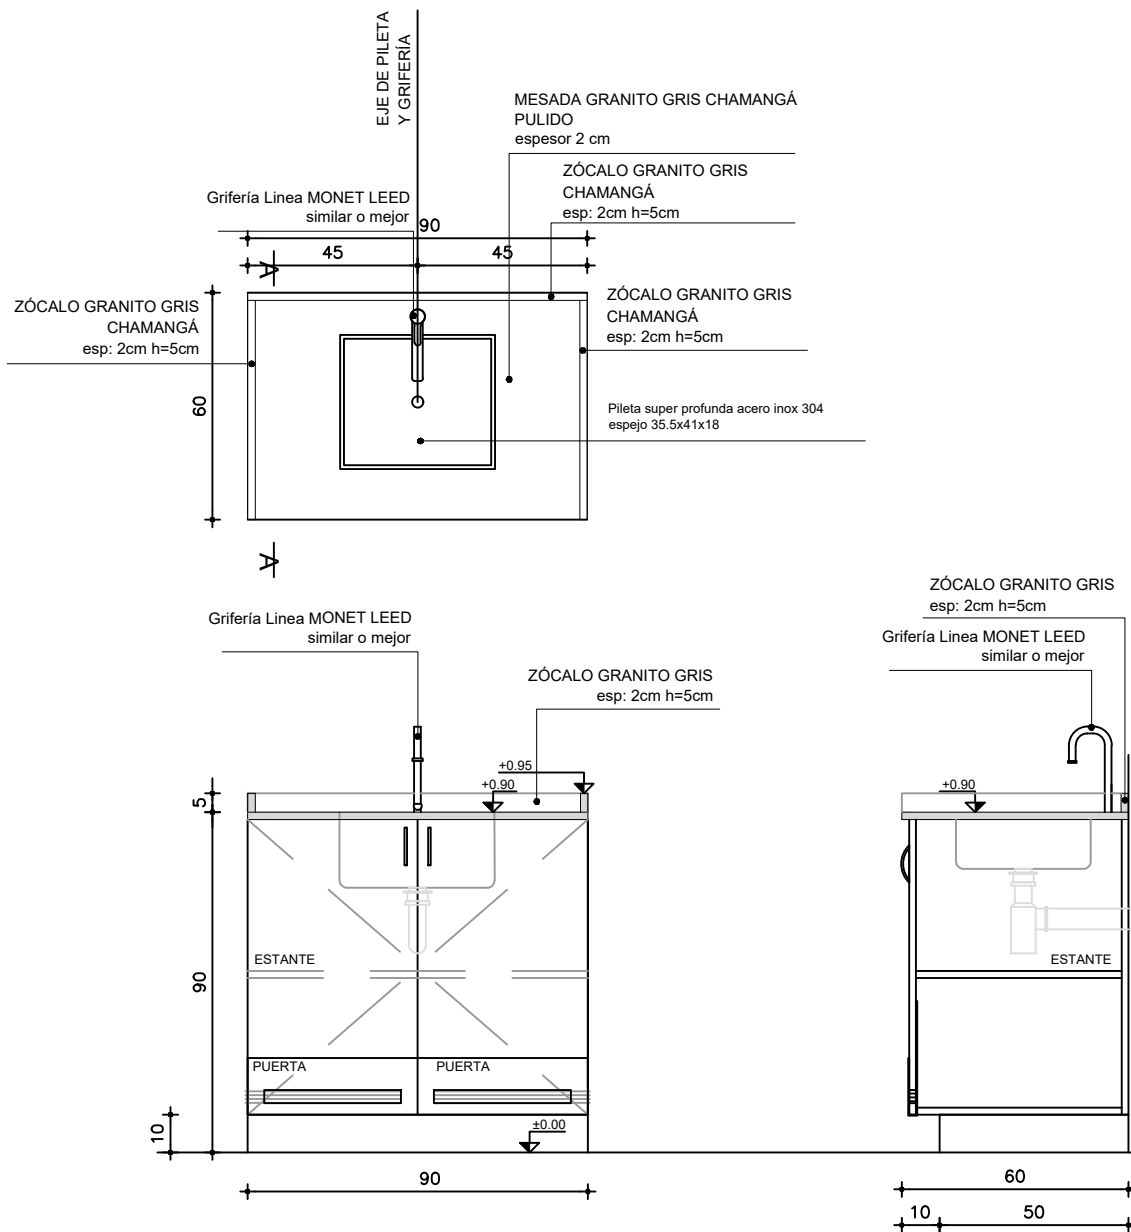

TIPO P01b

CANT. 2

UBICACION SALAS 1,3 / LOCAL 3,9

OBS.

TODOS LOS PÉTREOS SERÁN EN GRANITO GRIS NACIONAL TIPO CHAMANGÁ (IMPERMEABLE)

CANTOS MATADOS

APOYA EN MUEBLE BAJOMESADA

SE CONSIDERA PASE PARA GRIFERIA Y PILETAS DE SOBREPONER PEGADAS CON MASTIC