

P02



MESADA GRANITO GRIS CHAMANGÁ PULIDO
BAÑOS NIÑOS/AS I / LOCAL 08

Escala: 1/20

Fecha: -

CAIF KELE KELE

PÉTREOS

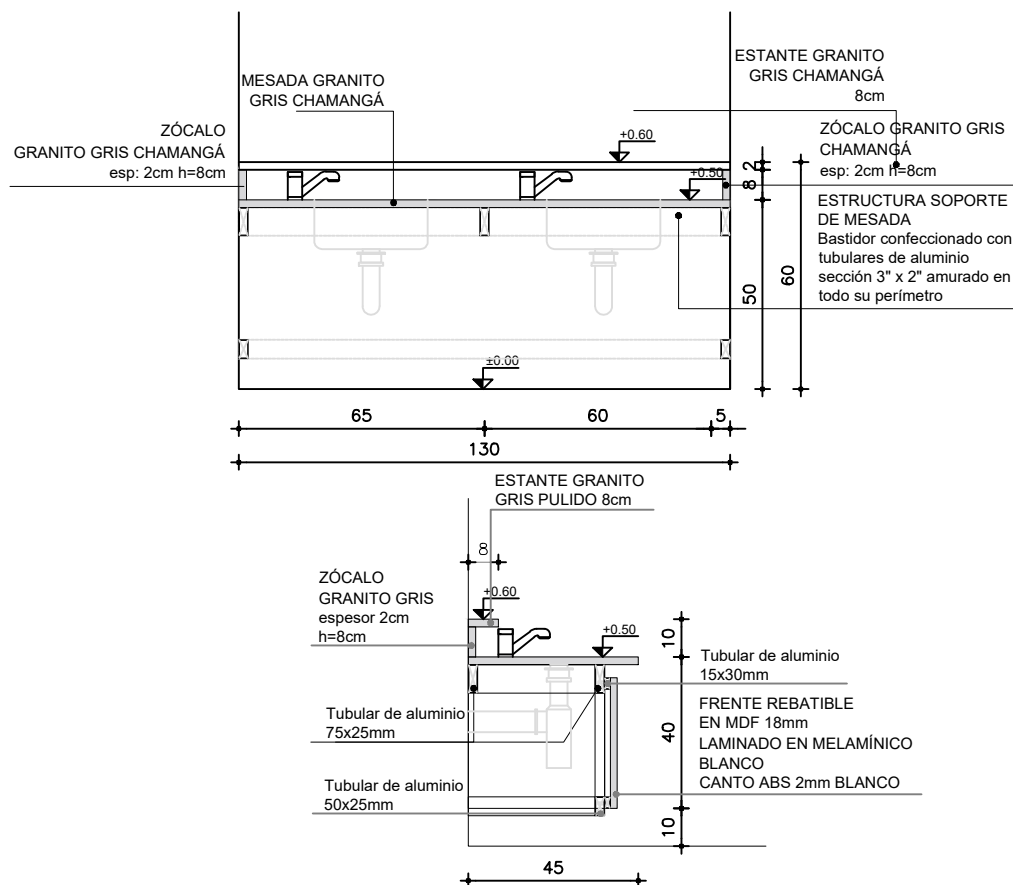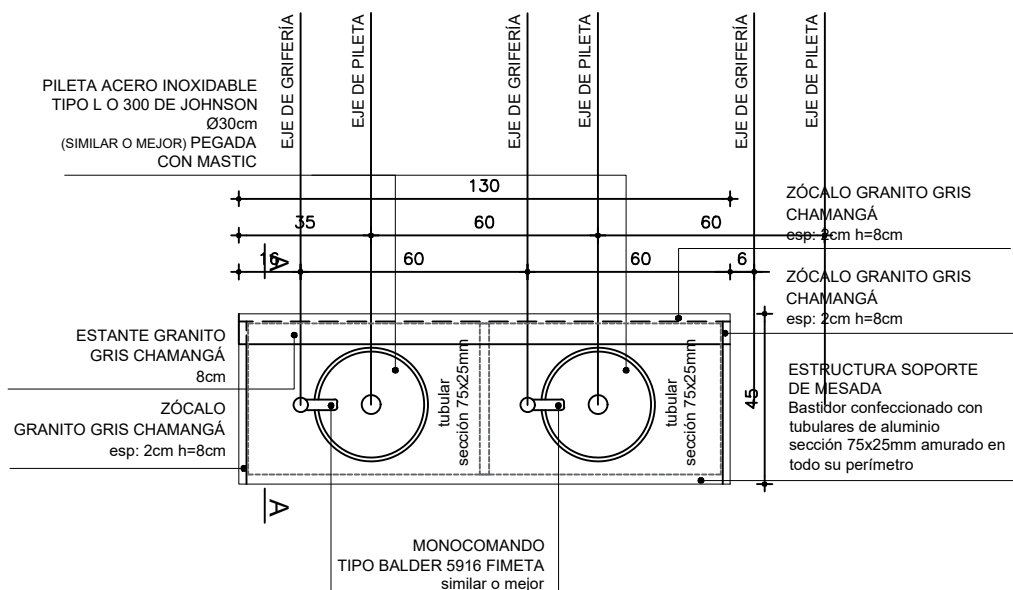

TIPO P02

CANT. 1

DER. --
IZQ. --

UBICACION

BAÑOS NIÑOS/AS I / LOCAL 08

OBS.

TODOS LOS PÉTREOS SERÁN EN GRANITO GRIS NACIONAL TIPO CHAMANGÁ (IMPERMEABLE)

CANTOS MATADOS

APOYA EN ESTRUCTURA DETALLADA EN GRÁFICOS

SE CONSIDERA PASE PARA GRIFERIA Y PILETAS DE SOBREPONER PEGADAS CON MASTIC