



P04

MESADA GRANITO GRIS CHAMANGÁ PULIDO  
BAÑOS NIÑOS/AS II / LOCAL 04

Escala: 1/20  
Fecha: 2026

CAIF KELE KELE

PÉTREOS

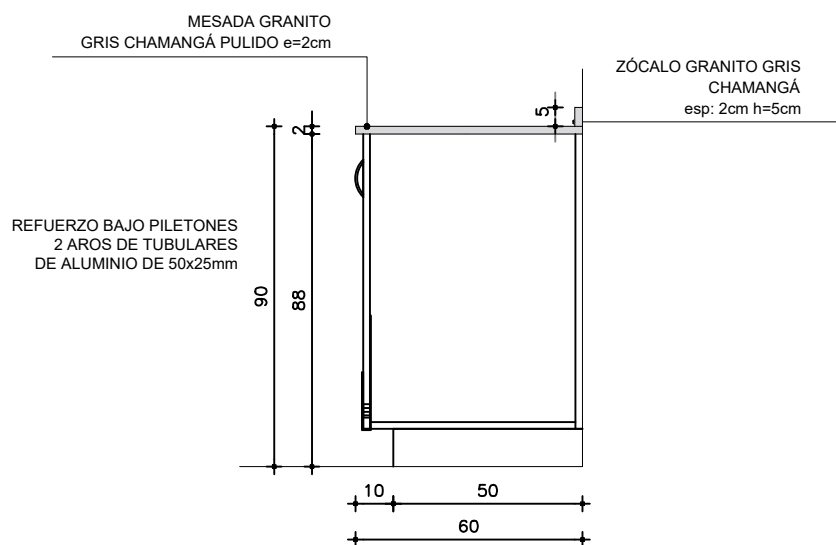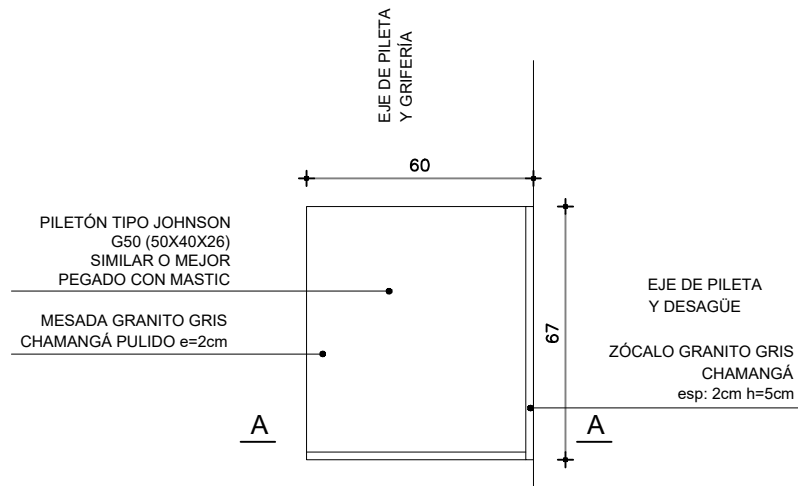

TIPO P04

CANT. 1

DER. --  
IZQ. --

UBICACION

BAÑOS NIÑOS/AS II / LOCAL 04

**OBS.**

TODOS LOS PÉTREOS SERÁN EN GRANITO GRIS NACIONAL TIPO CHAMANGÁ (IMPERMEABLE)

CANTOS MATADOS

APOYA EN MUEBLE BAJO MESADA

SE CONSIDERA PASE PARA GRIFERIA Y PILETAS DE SOBREPONER PEGADAS CON MASTIC