



P05

MESADA GRANITO GRIS CHAMANGÁ PULIDO  
BAÑOS NIÑOS/AS II / LOCAL 04

Escala: 1/20  
Fecha: -

CAIF KELE KELE

PÉTREOS

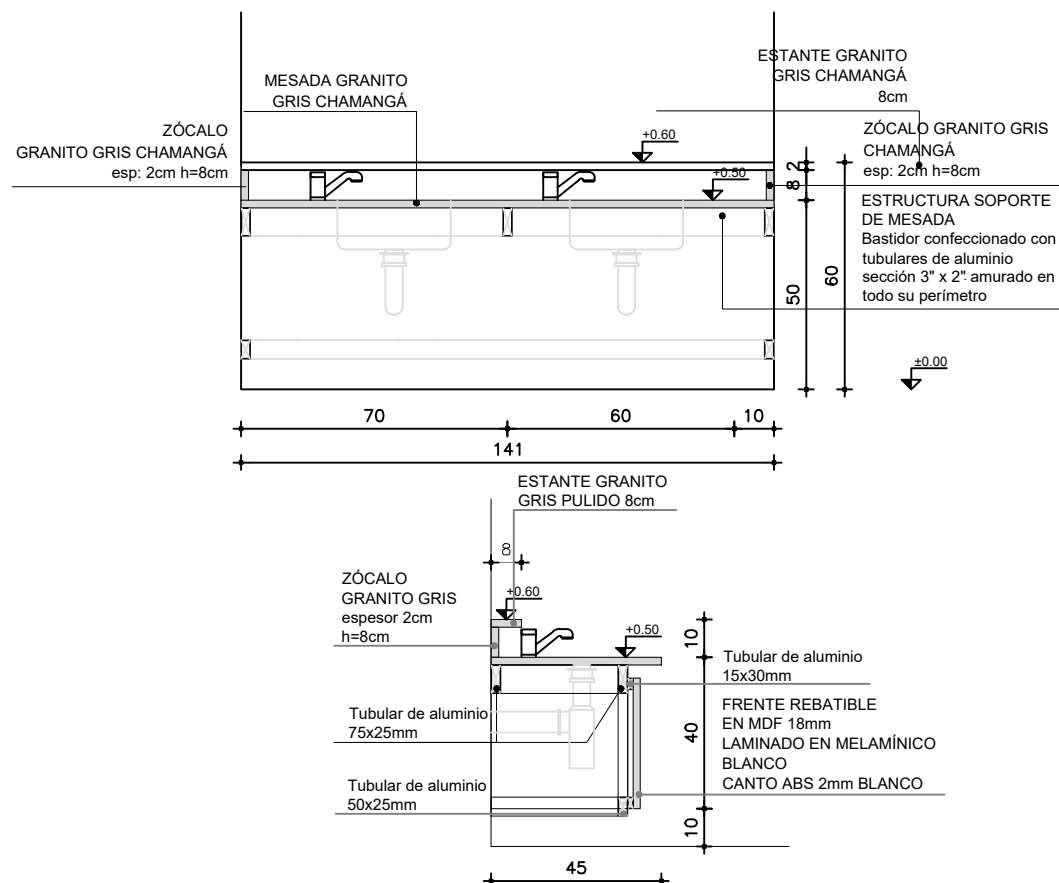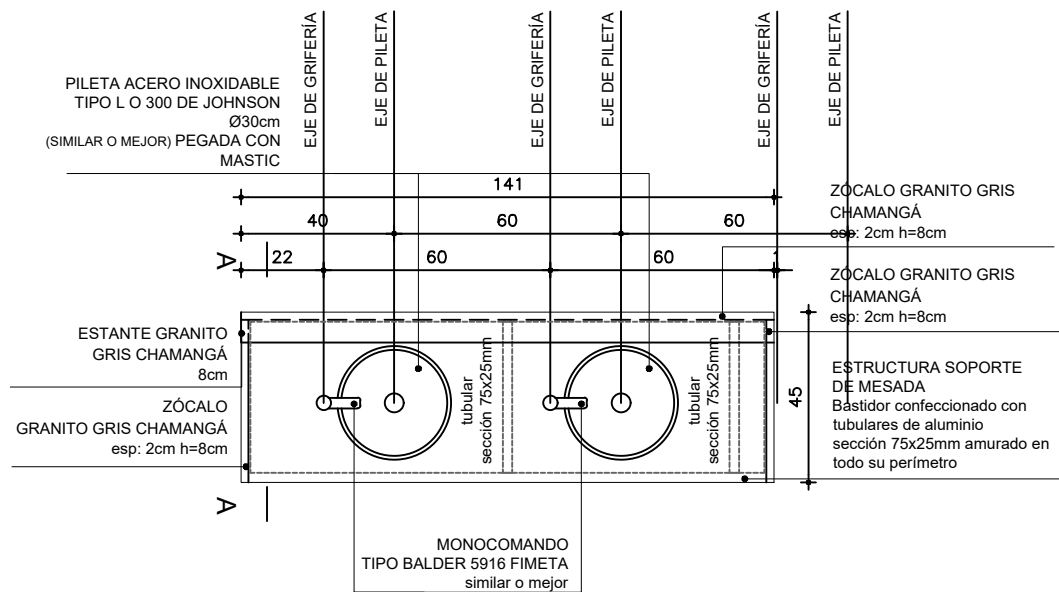

TIPO P05

CANT. 1

DER. --  
IZQ. --

UBICACION

BAÑOS NIÑOS/AS II / LOCAL 04

OBS.

TODOS LOS PÉTREOS SERÁN EN GRANITO GRIS NACIONAL TIPO CHAMANGÁ (IMPERMEABLE)

CANTOS MATADOS

APOYA EN ESTRUCTURA DETALLADA EN GRÁFICOS

SE CONSIDERA PASE PARA GRIFERIA Y PILETAS DE SOBREPONER PEGADAS CON MASTIC