P06	MESADA GRANITO GRIS CHAMANGÁ PULIDO BAÑOS NIÑOS/AS I / LOCAL 08	Escala: 1/20 Fecha: 2026	**CAIF KELE KELE** **PÉTREOS**

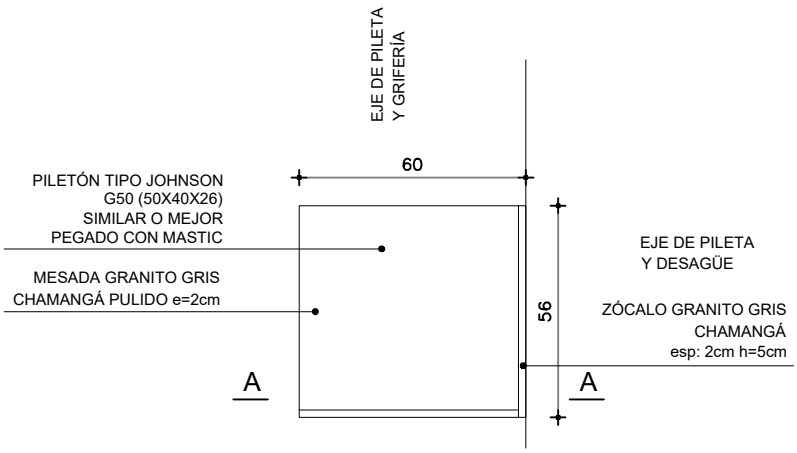

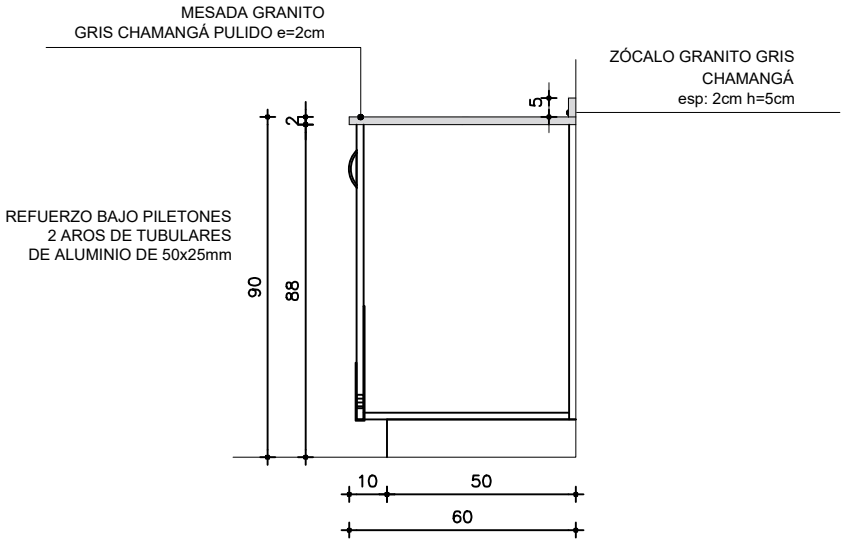

TIPO	P06	CANT.	1	DER. -- IZQ. --	UBICACION	BAÑOS NIÑOS/AS I / LOCAL 08

OBS.

TODOS LOS PÉTREOS SERÁN EN GRANITO GRIS NACIONAL TIPO CHAMANGÁ (IMPERMEABLE)

CANTOS MATADOS

APOYA EN MUEBLE BAJO MESADA

SE CONSIDERA PASE PARA GRIFERIA Y PILETAS DE SOBREPONER PEGADAS CON MASTIC