


Av. CAP LEAL DE IBARRA
Pavimento: Asfalto

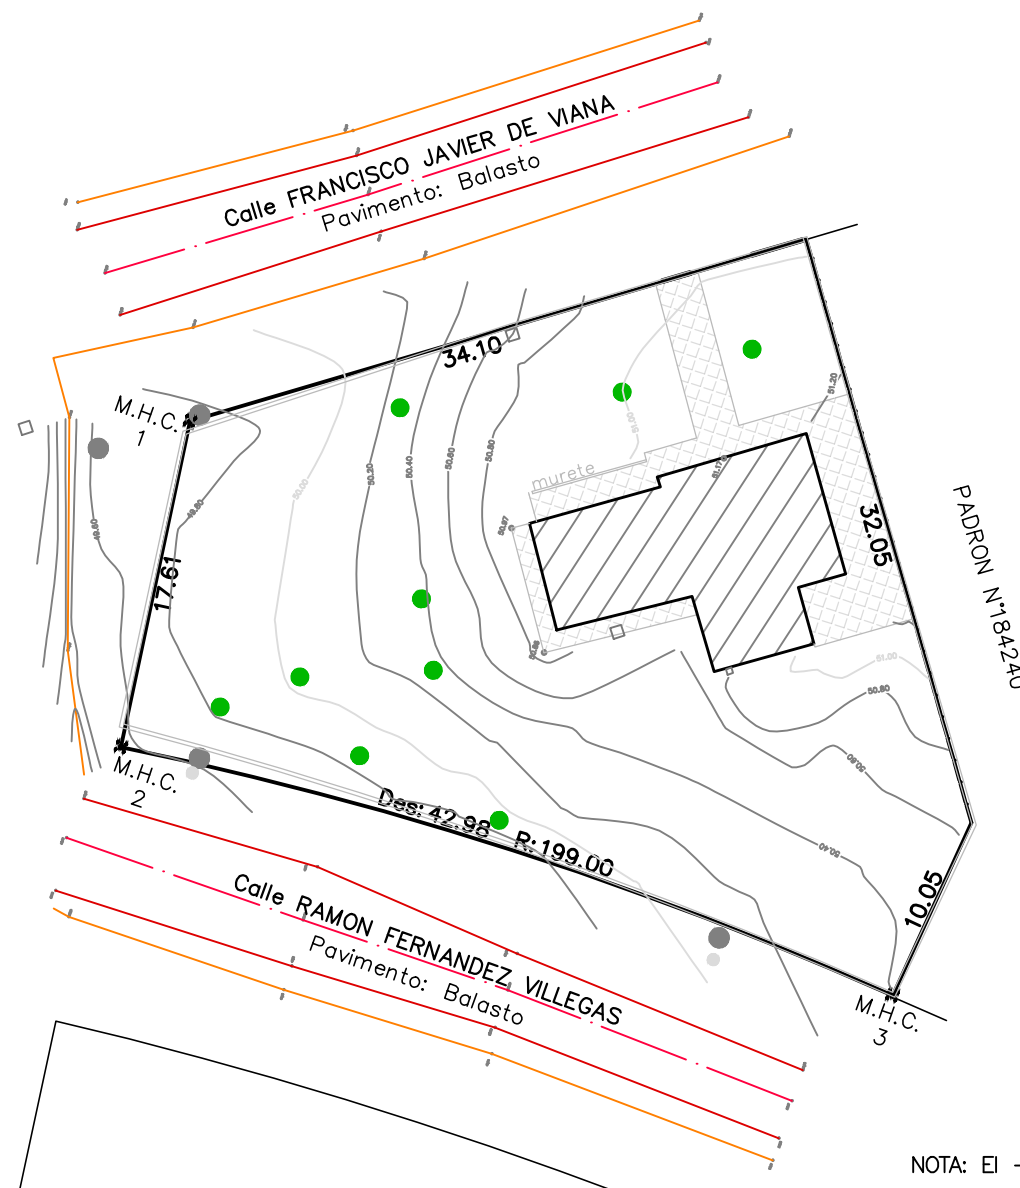

- REERENCIAS
- COLUMNA DE ELECTRICA
 - COLUMNA DE LUZ
 - TAPA DE CAMARA
 - LOSA
 - EJE DE CALLE
 - BORDE DE PAVIMENTO
 - FONDO DE CUNETA
 - VIGA PERIMETRAL
 - M.H.C. MOJON DE HIERRO COLOCADO
 - ARBOL
 - VIVIENDA EXISTENTE

NOTA: El +0.00 de la construcción existente corresponde a la cota +51.17

RELEVAMIENTO PLANIALTIMÉTRICO

PADRON: 42371

DEPARTAMENTO: MONTEVIDEO

LOCALIDAD CATASTRAL: MONTEVIDEO

CARPETA CAT: 7712, MZ CATASTRAL: 7712

ESCALA: 1:400

Montevideo, Mayo de 2026.



LEONARDO LOWINGER
Ingeniero Agrimensor
Matrícula 1747



ESCALA GRAFICA 1:400