


PLANTA

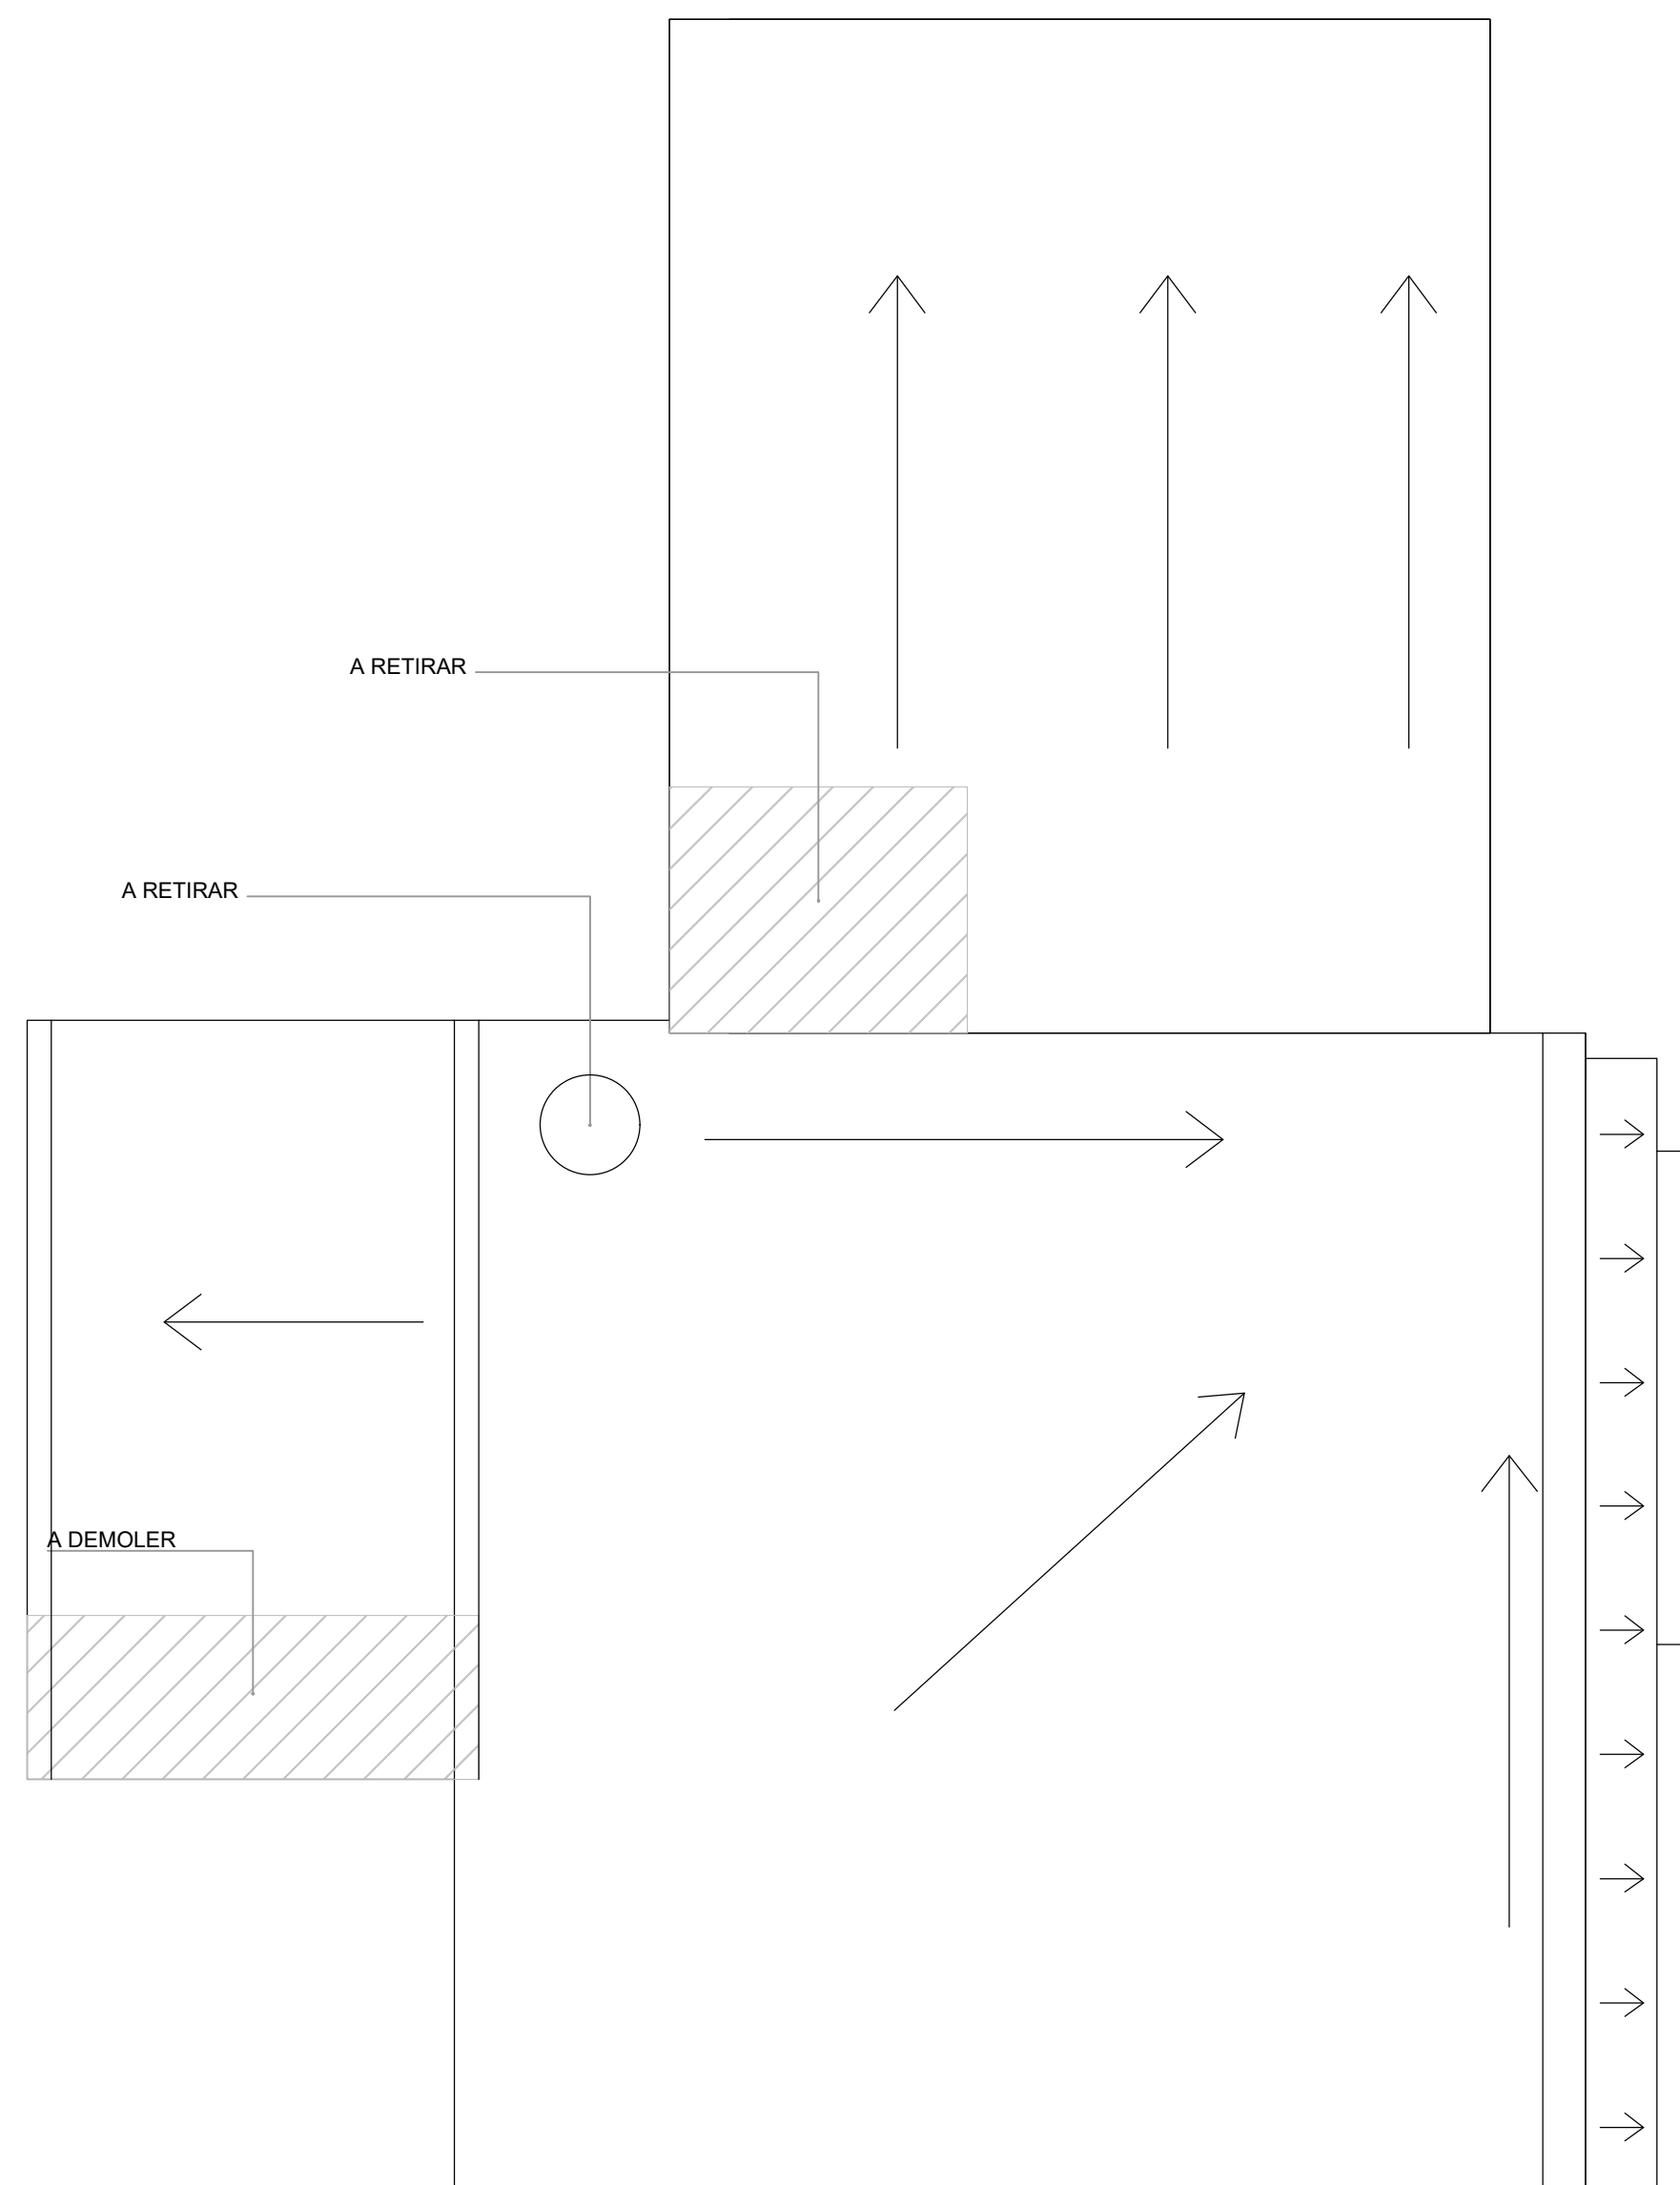

PLANTA DE TECHOS

Anteproyecto		<div>RESPONSABLE TÉCNICO</div> <div>NOMBRE</div> <div>Mai: MAIL</div> <div>Tel: TEL_CEL</div> <div>TECNICO ASESOR</div> <div>NOMBRE</div> <div>Mai: XJB_COM</div> <div>Tel: TEL_CEL</div>
CAIF KELÉ KELÉ		
DIRECCIÓN -		
PADRON -		
LLAMADO	CÓDIGO DE OBRA: 122 FI RA MO	
FECHA REALIZACIÓN:		
REVISIÓN 1		
2		
3		
4		
5		
Rubro		<div>DEM</div>
ALBANILERÍA		
ESCALA: 1:100	ARCHIVO -	
Lámina		
DEMOLICIONES		