




PLANTA
escala 1/20

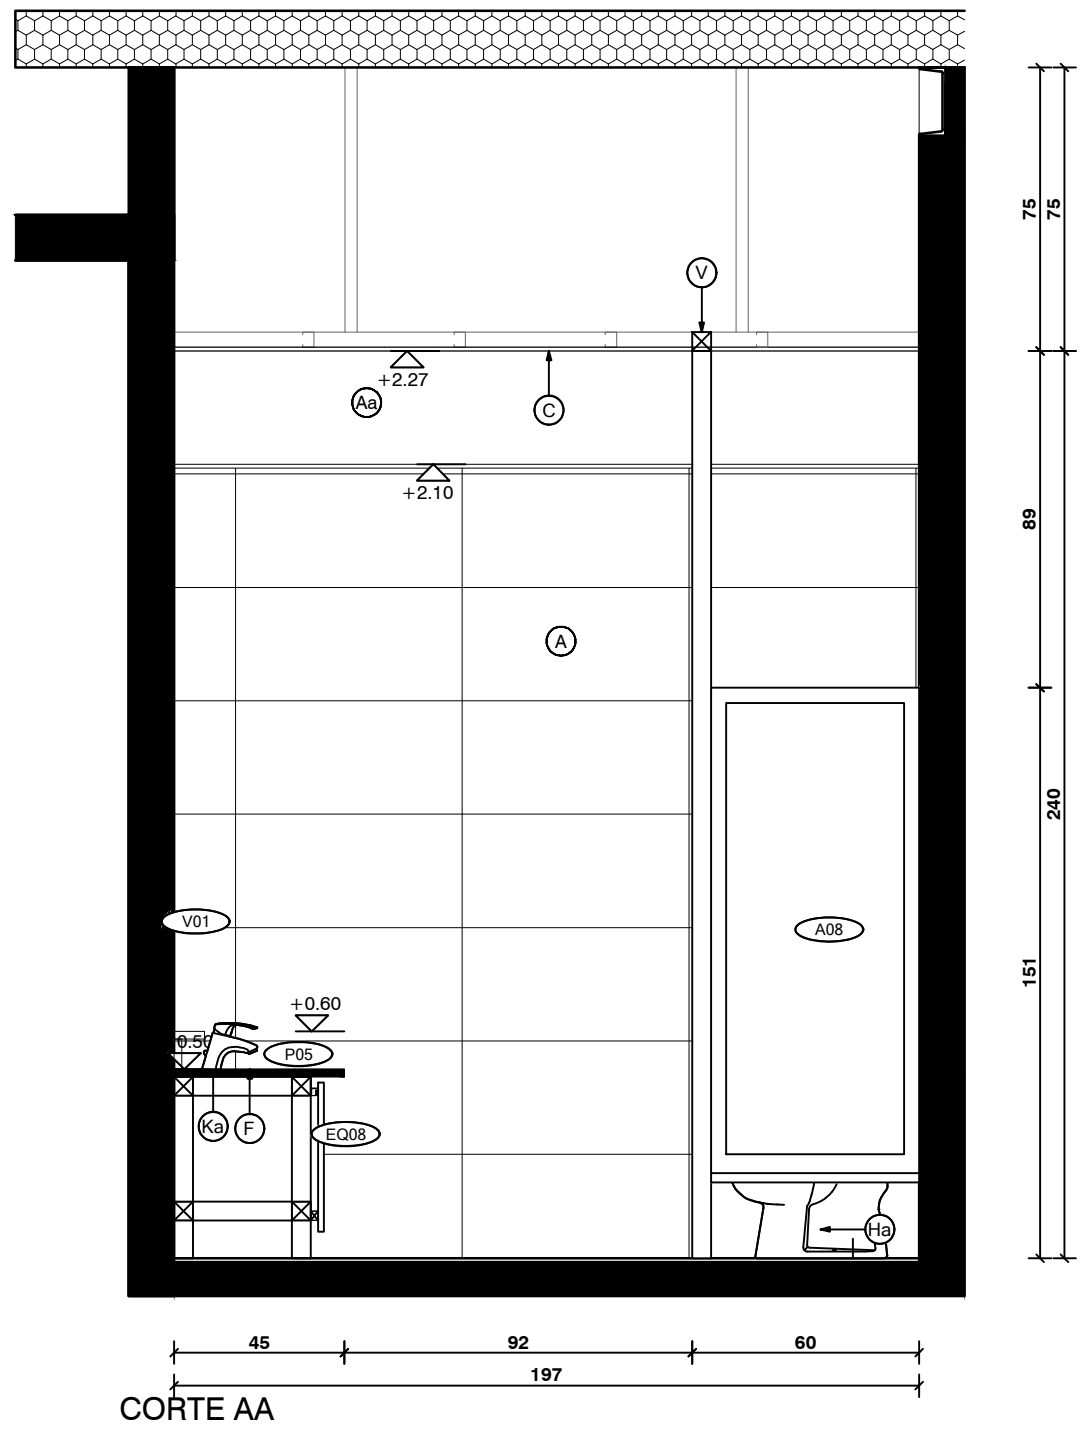


CORTE AA

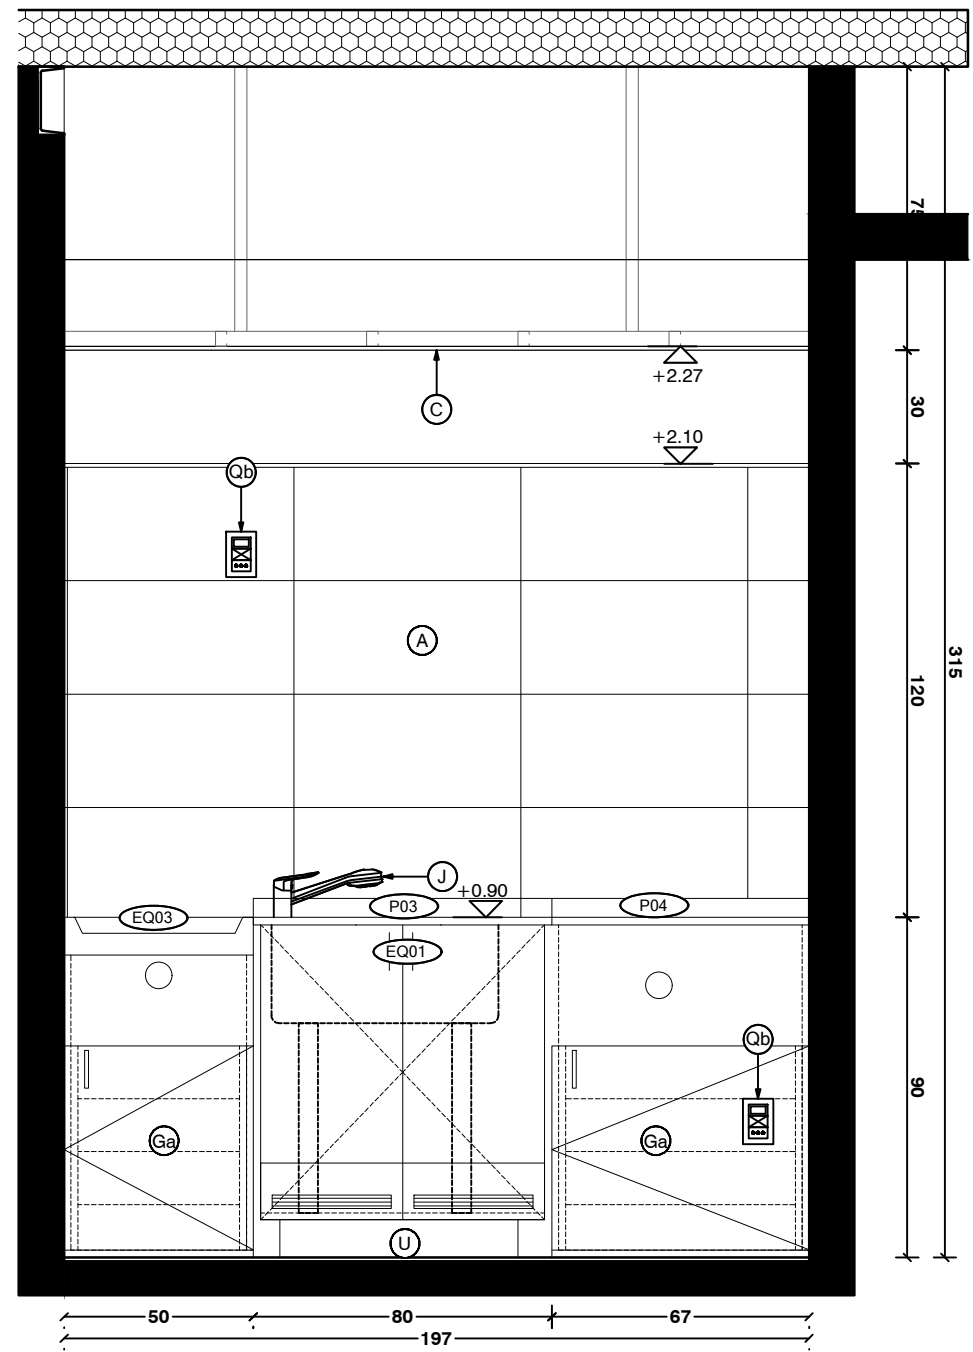

CORTE BB

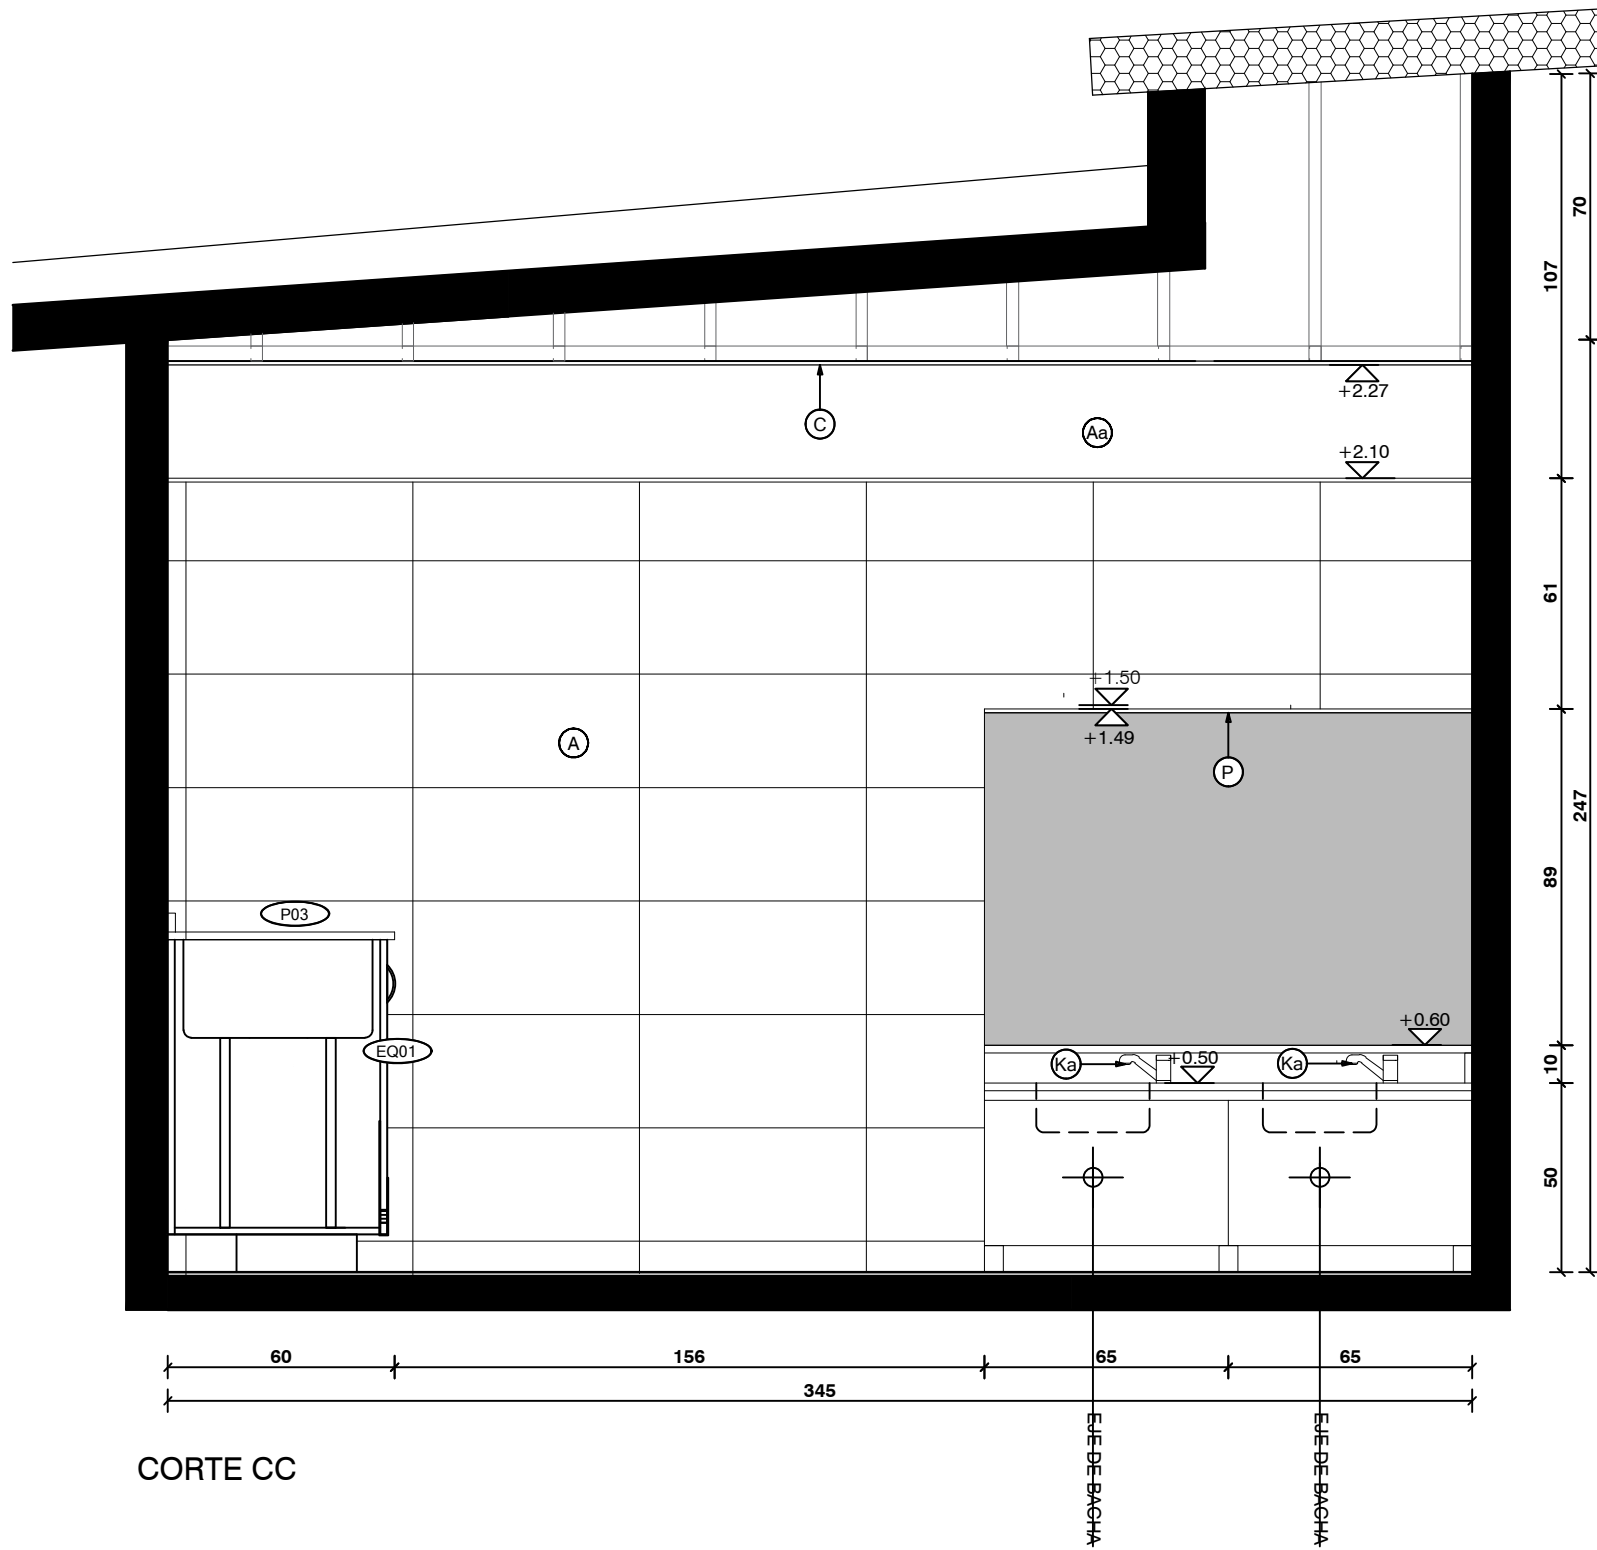

CORTE CC

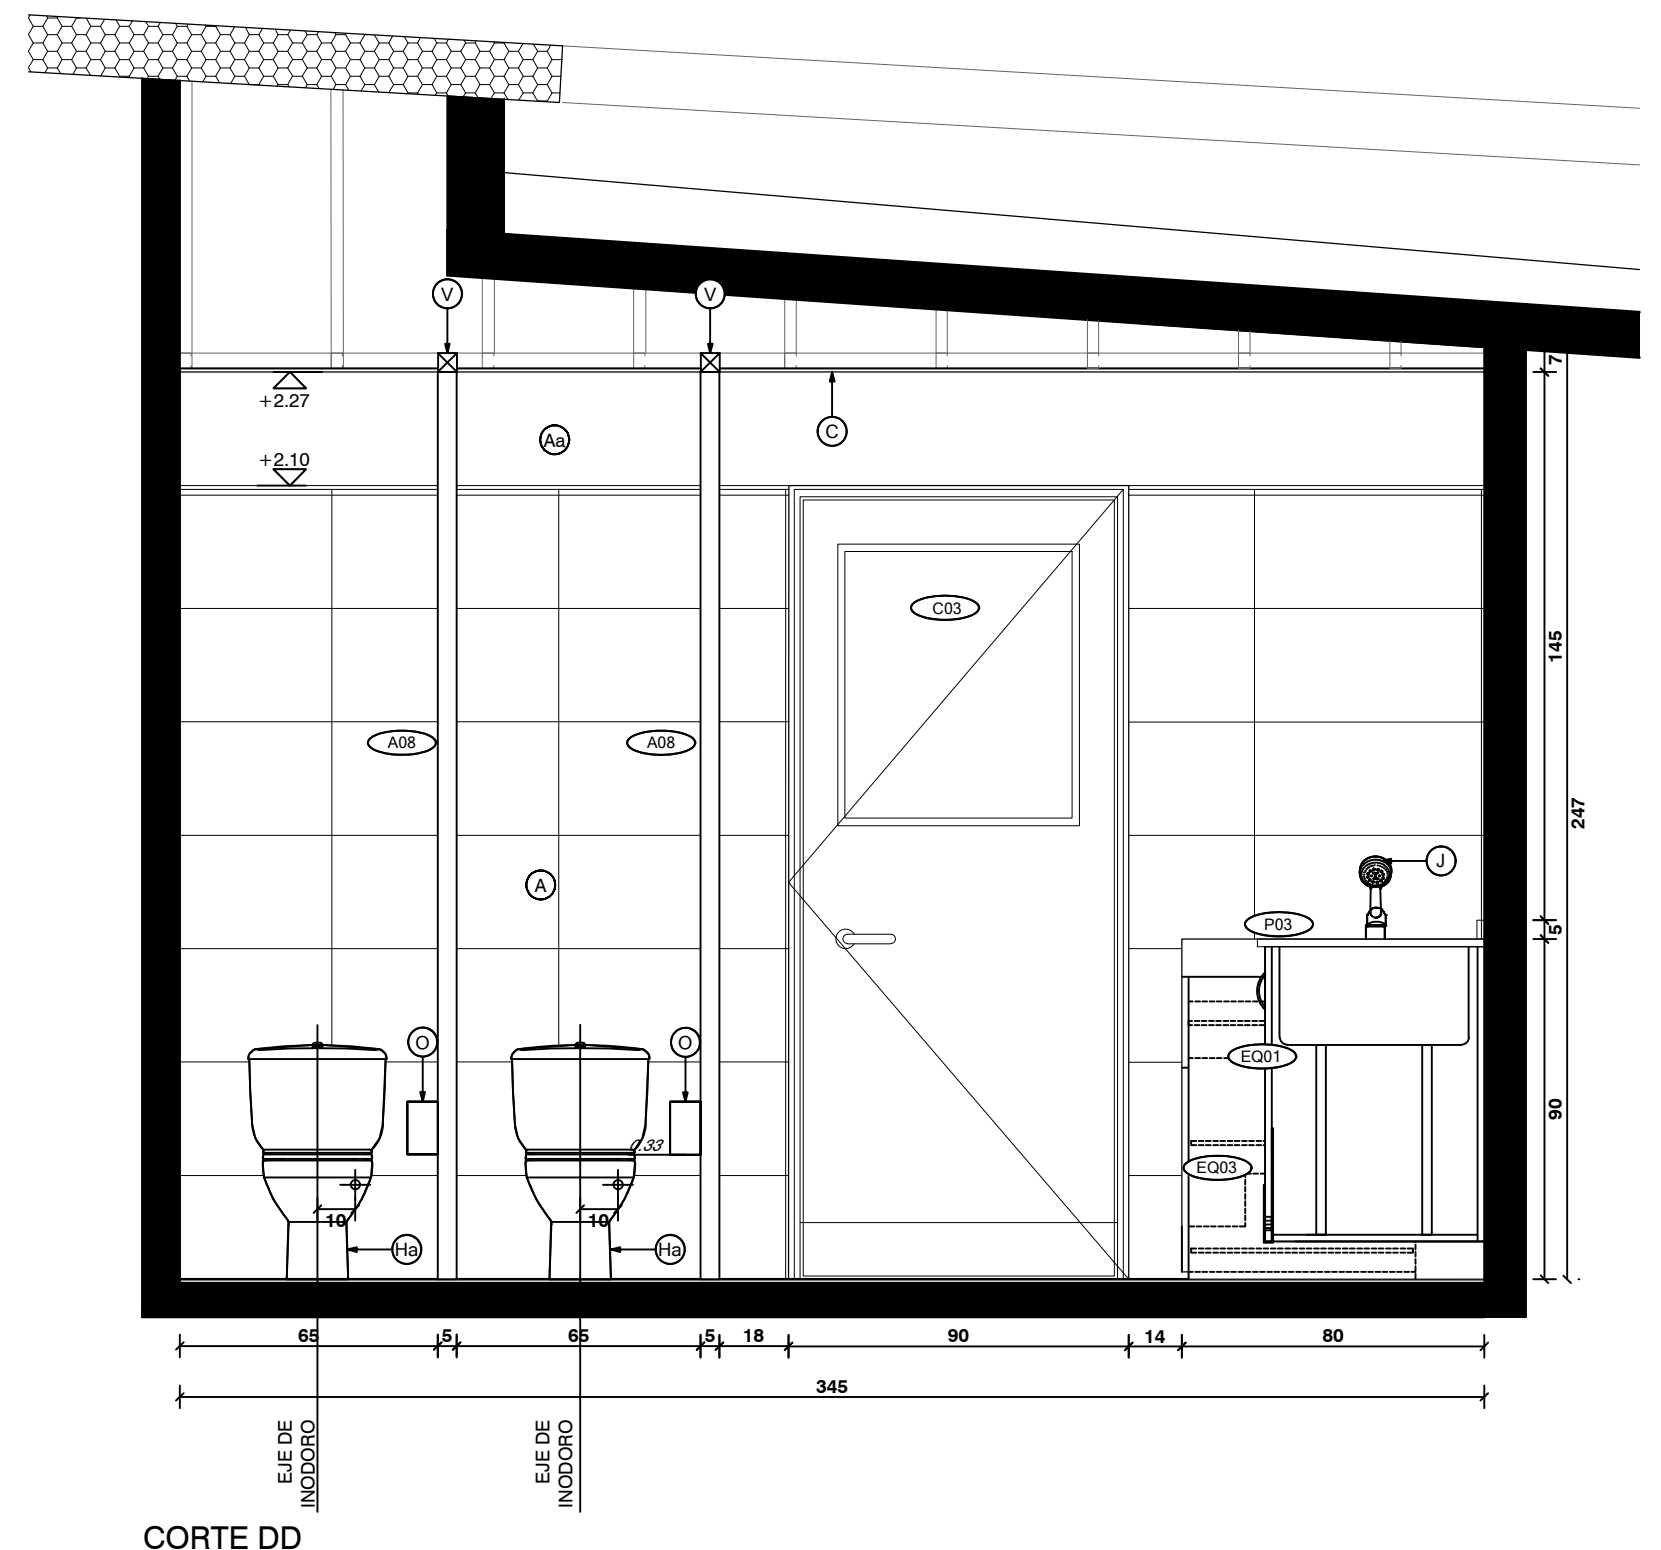

CORTE DD

NOTA IMPORTANTE: TODAS LAS DIMENSIONES QUEDAN SUJETAS A VERIFICACIÓN EN OBRA. LAS DIMENSIONES QUE APAREZCAN EN EL PLANO SON PREVALENTES.			
Anteproyecto			
CAIF KELE KELE			
DIRECCIÓN:			
PADRÓN:			
LLAMADO:		CÓDIGO DE OBRA:	
FECHA REALIZACIÓN:			
REVISIÓN 1			
2			
4			
5			
Rubro			
ALBAÑILERÍA			
ESCALA: 1/20		ARCHIVO: CAIF KELE KELE_DETALLES_COCHINA_BAÑOS	
Lámina			
DETALLE BAÑO NIÑOS II			
		RESPONSABLE TÉCNICO	
		NOMBRE	
		Mail: MAIL	
		Tel: TEL_CEL	
		TÉCNICO ASESOR	
		NOMBRE	
		Mail: X@COM	
		Tel: TEL_CEL	
		AL13	