
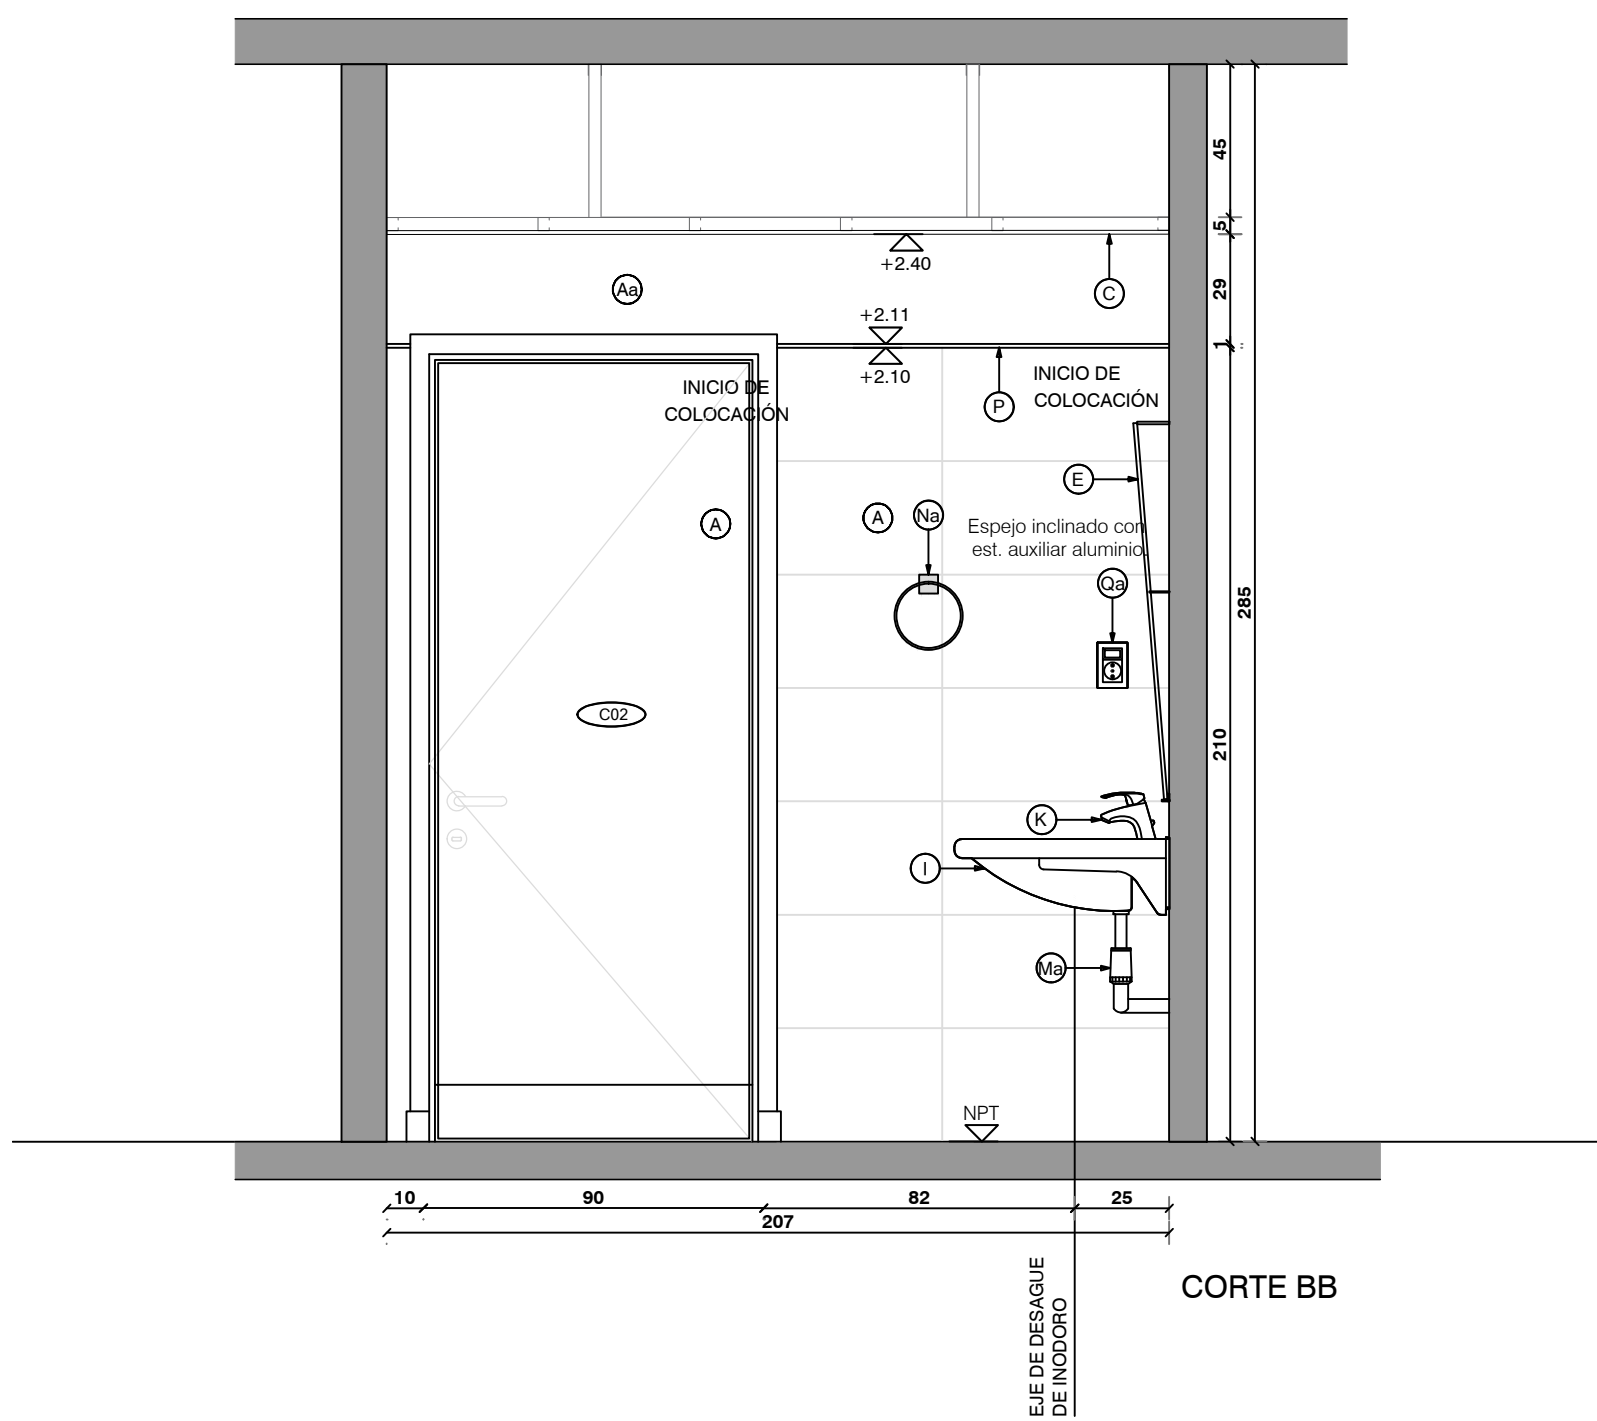
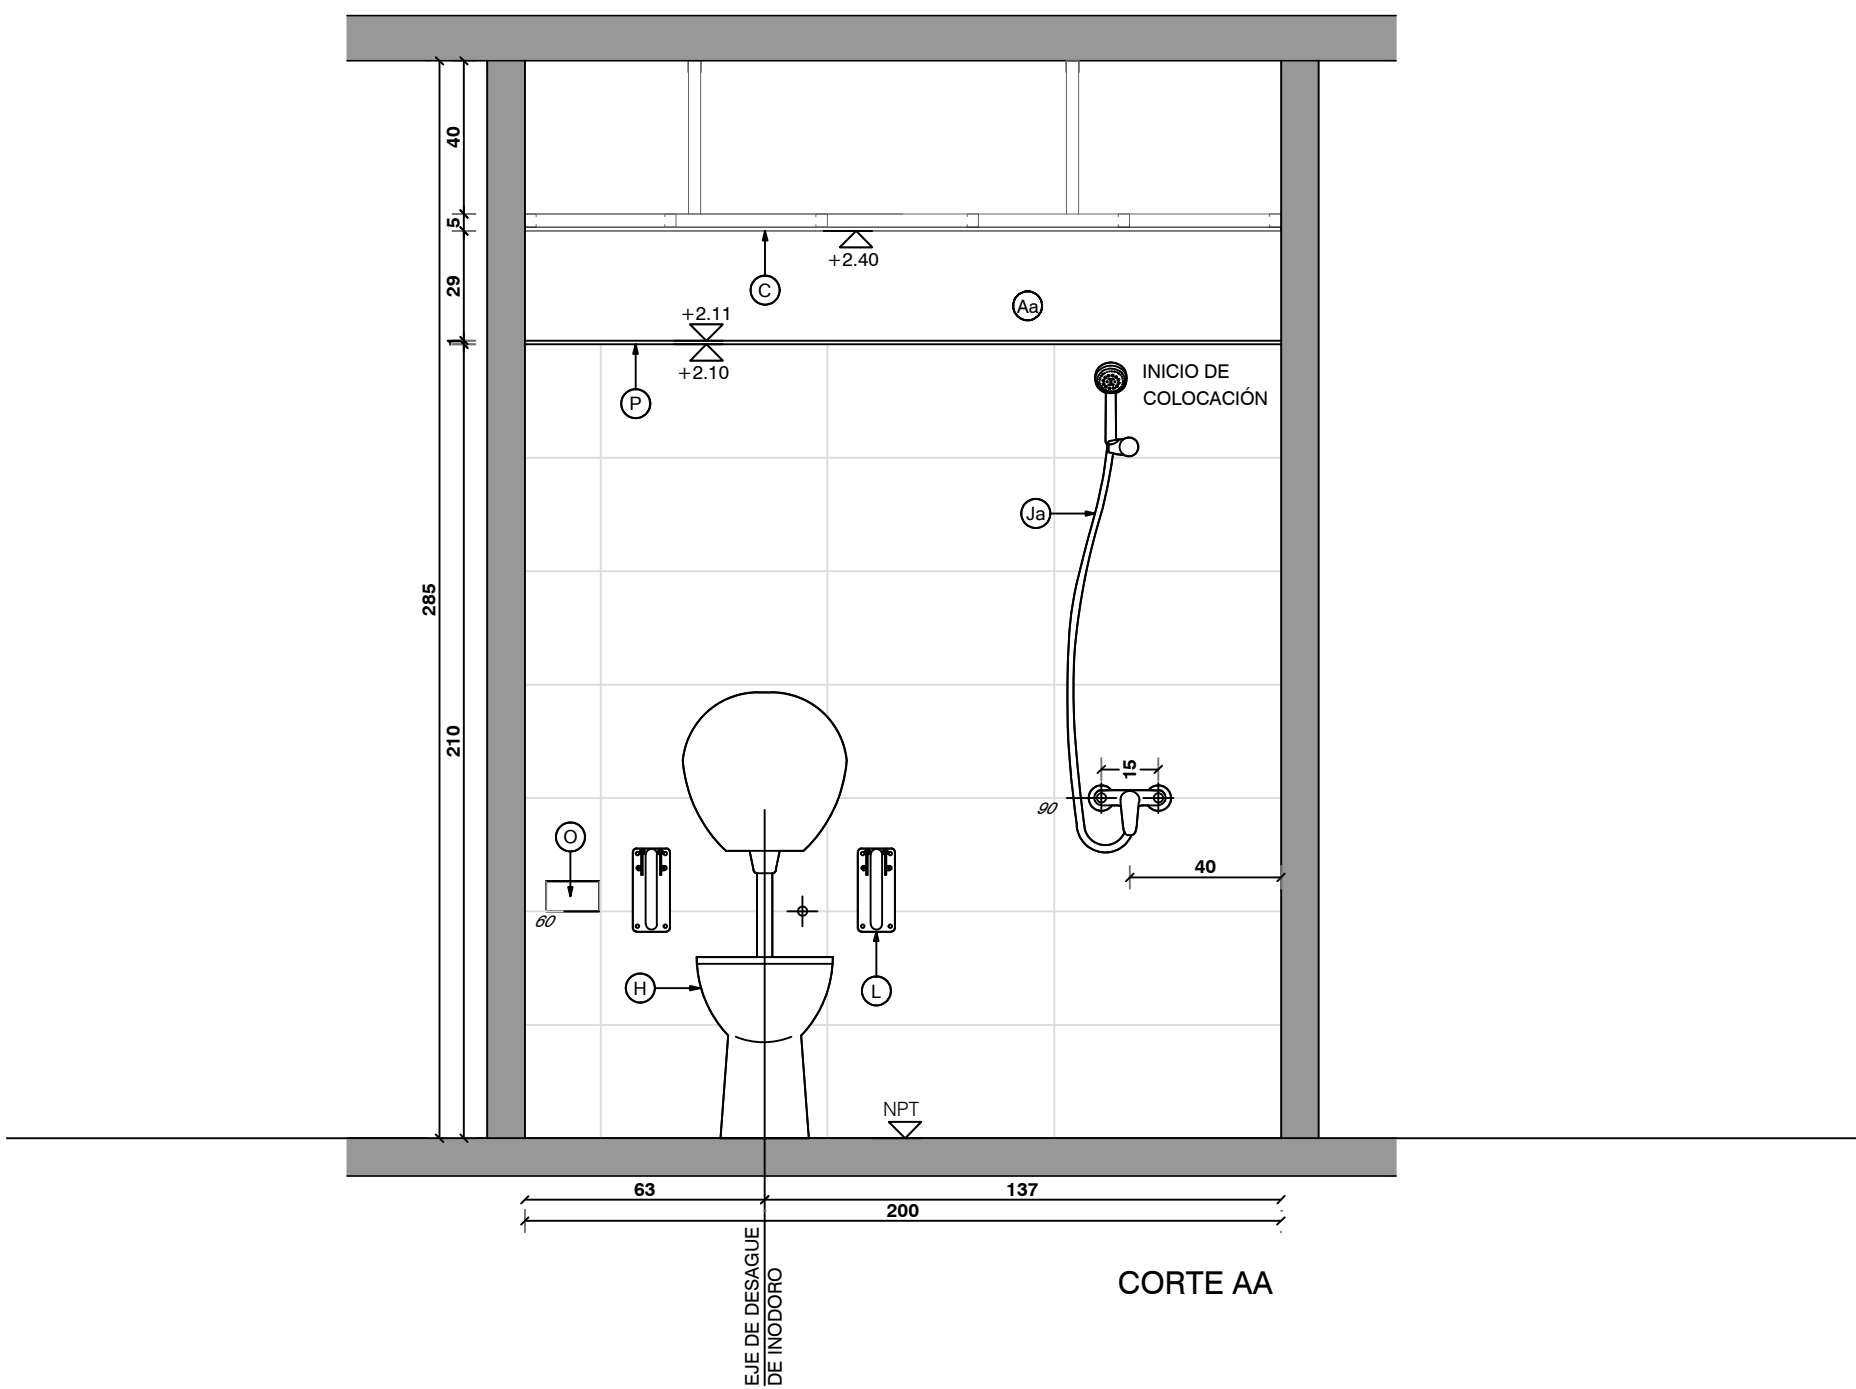
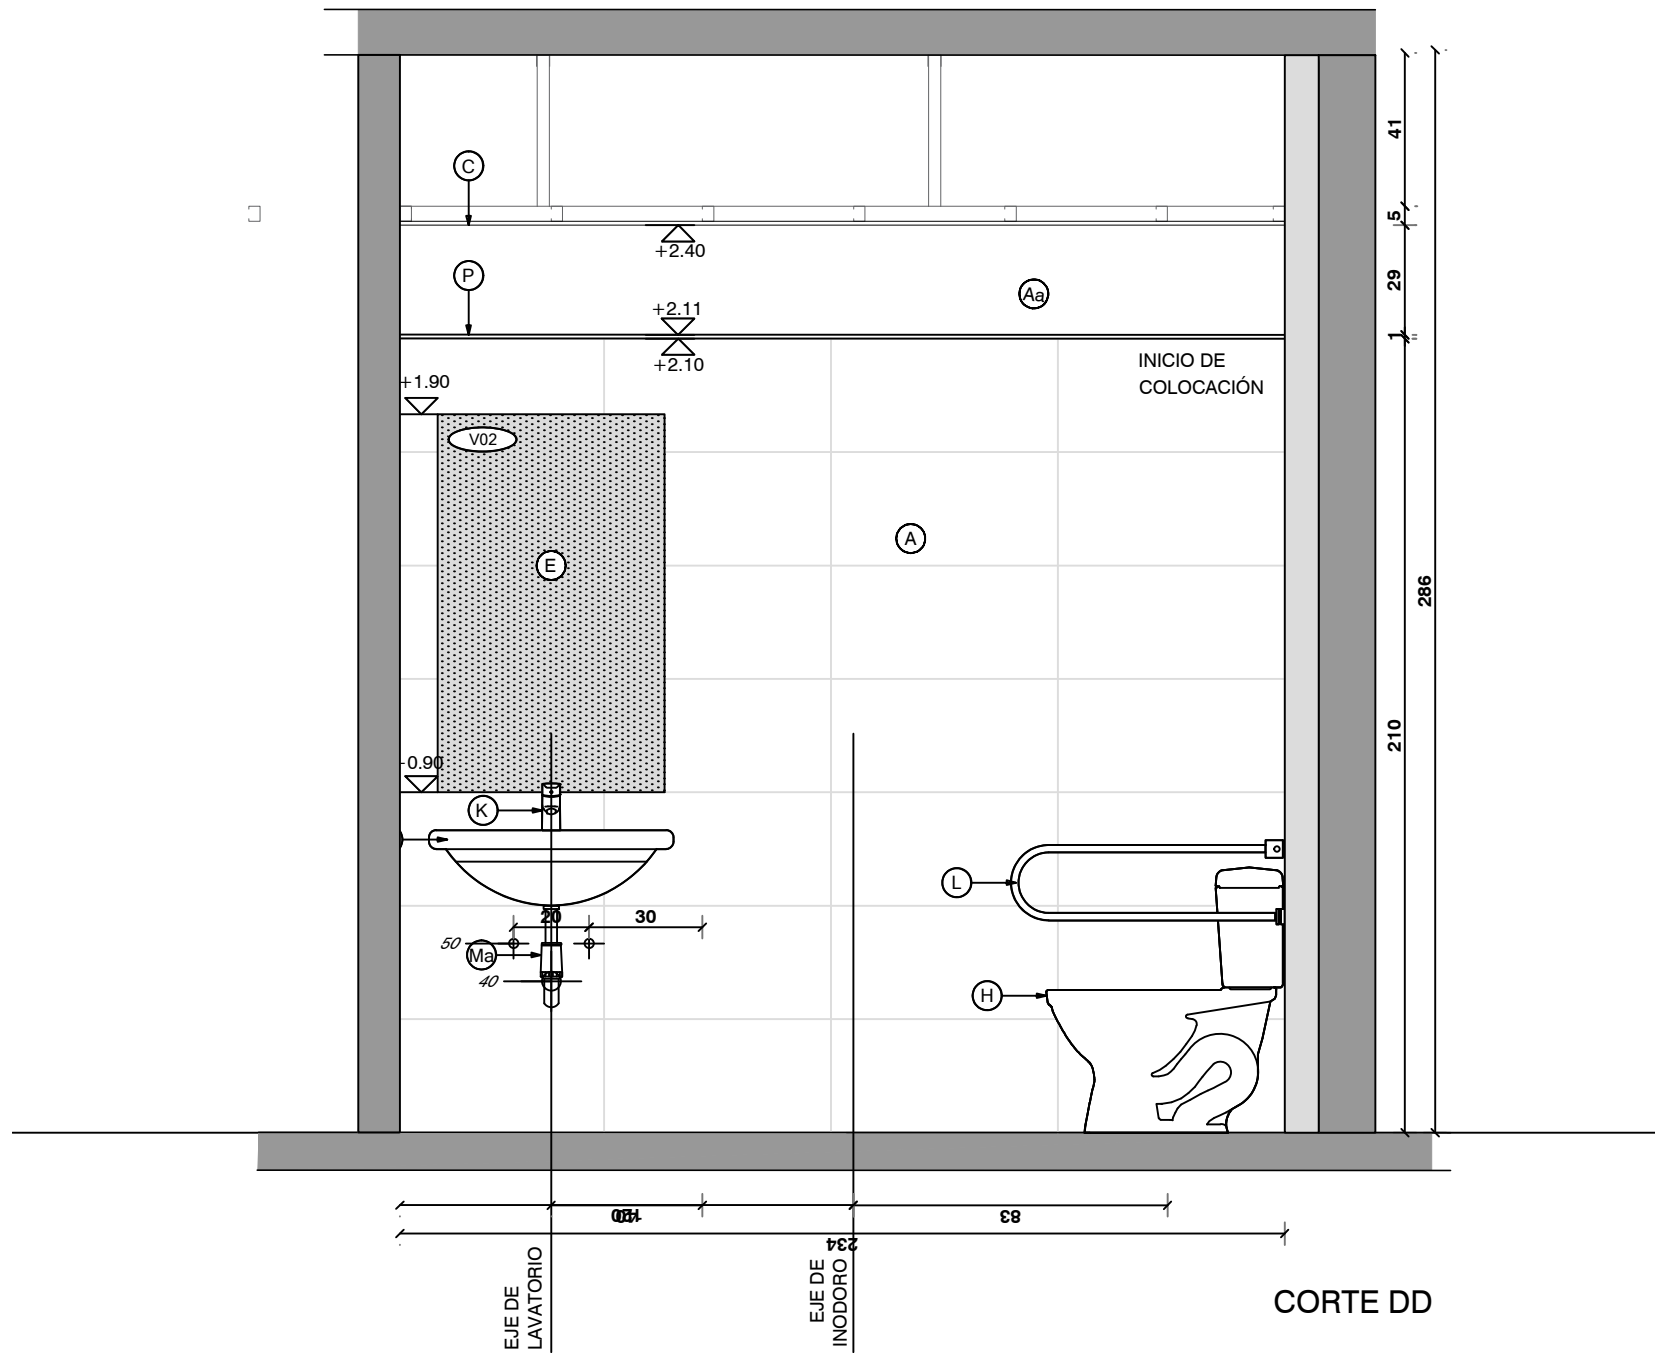


PLANTA
escala 1/20

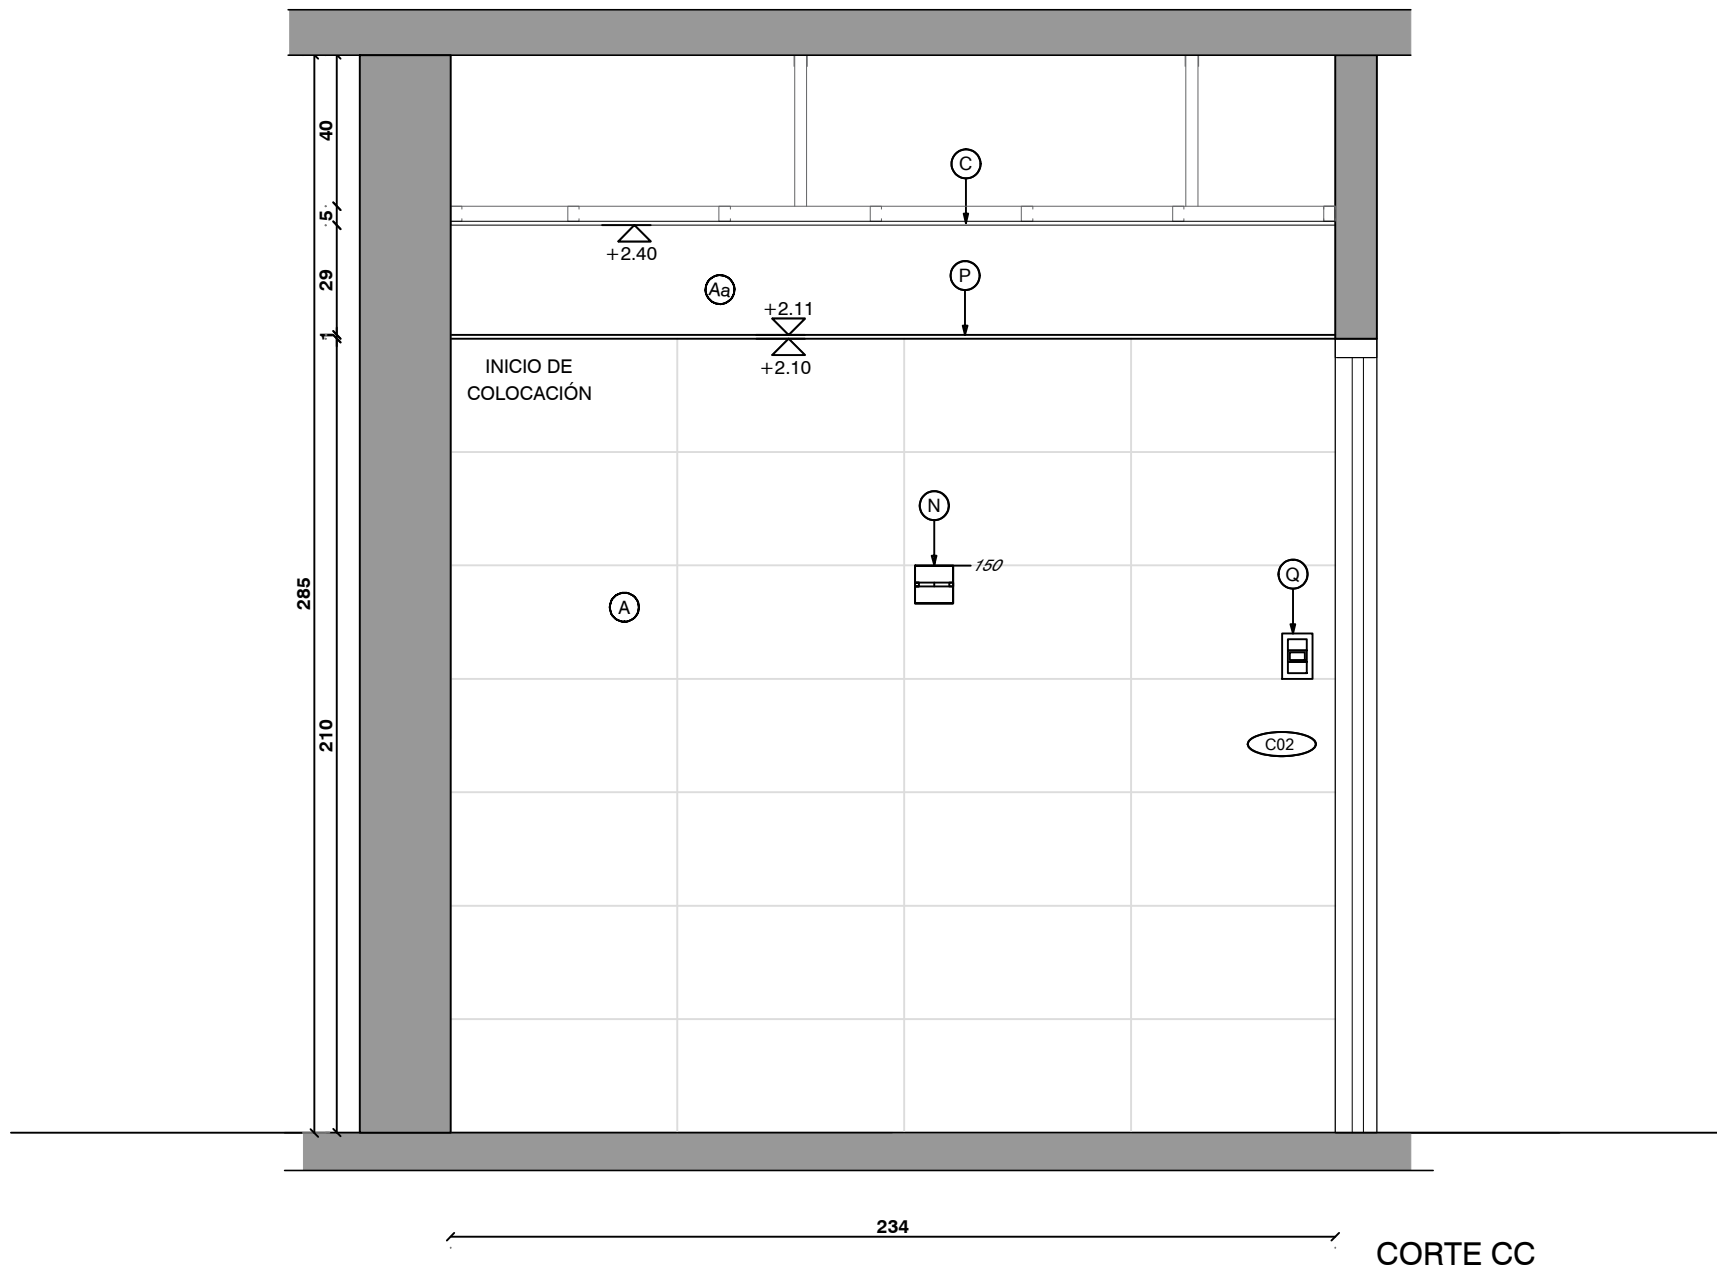

NOTA IMPORTANTE: TODAS LAS DIMENSIONES QUEDAN SUJETAS A VERIFICACIÓN EN OBRA. LAS DIMENSIONES QUE APAREZCAN EN EL PLANO SON INDICATIVAS. EL ±0.00 SE CORRESPONDE A LA CURVA 11.30 DEL PLANO DEL RELEVAMIENTO DEL AGRIMENSOR COINCIDENTE CON EL NPT INTERIOR DE P.B DEL EDIFICIO			
Anteproyecto			
CAIF KELE KELE		RESPONSABLE TÉCNICO NOMBRE Mail/MAIL Tel./TEL – CEL TÉCNICO ASESOR NOMBRE Mail/COM Tel./TEL – CEL	
DIRECCIÓN:			
PADRÓN:			
LLAMADO:	CÓDIGO DE OBRA:		
FECHA REALIZACIÓN:			
REVISIÓN 1			
2			
3			
4			
5			
Rubro		ALBAÑILERÍA	
ESCALA: 1/20		ARCHIVO:CAIF KELE KELE_DETALLES_BAÑOS	
Lámina			
DETALLE DE BAÑO UNIVERSAL			