


LOCALES A INTERVENIR

FACHADA A INTERVENIR HIDROLAVADO Y PINTURA DE FRISO

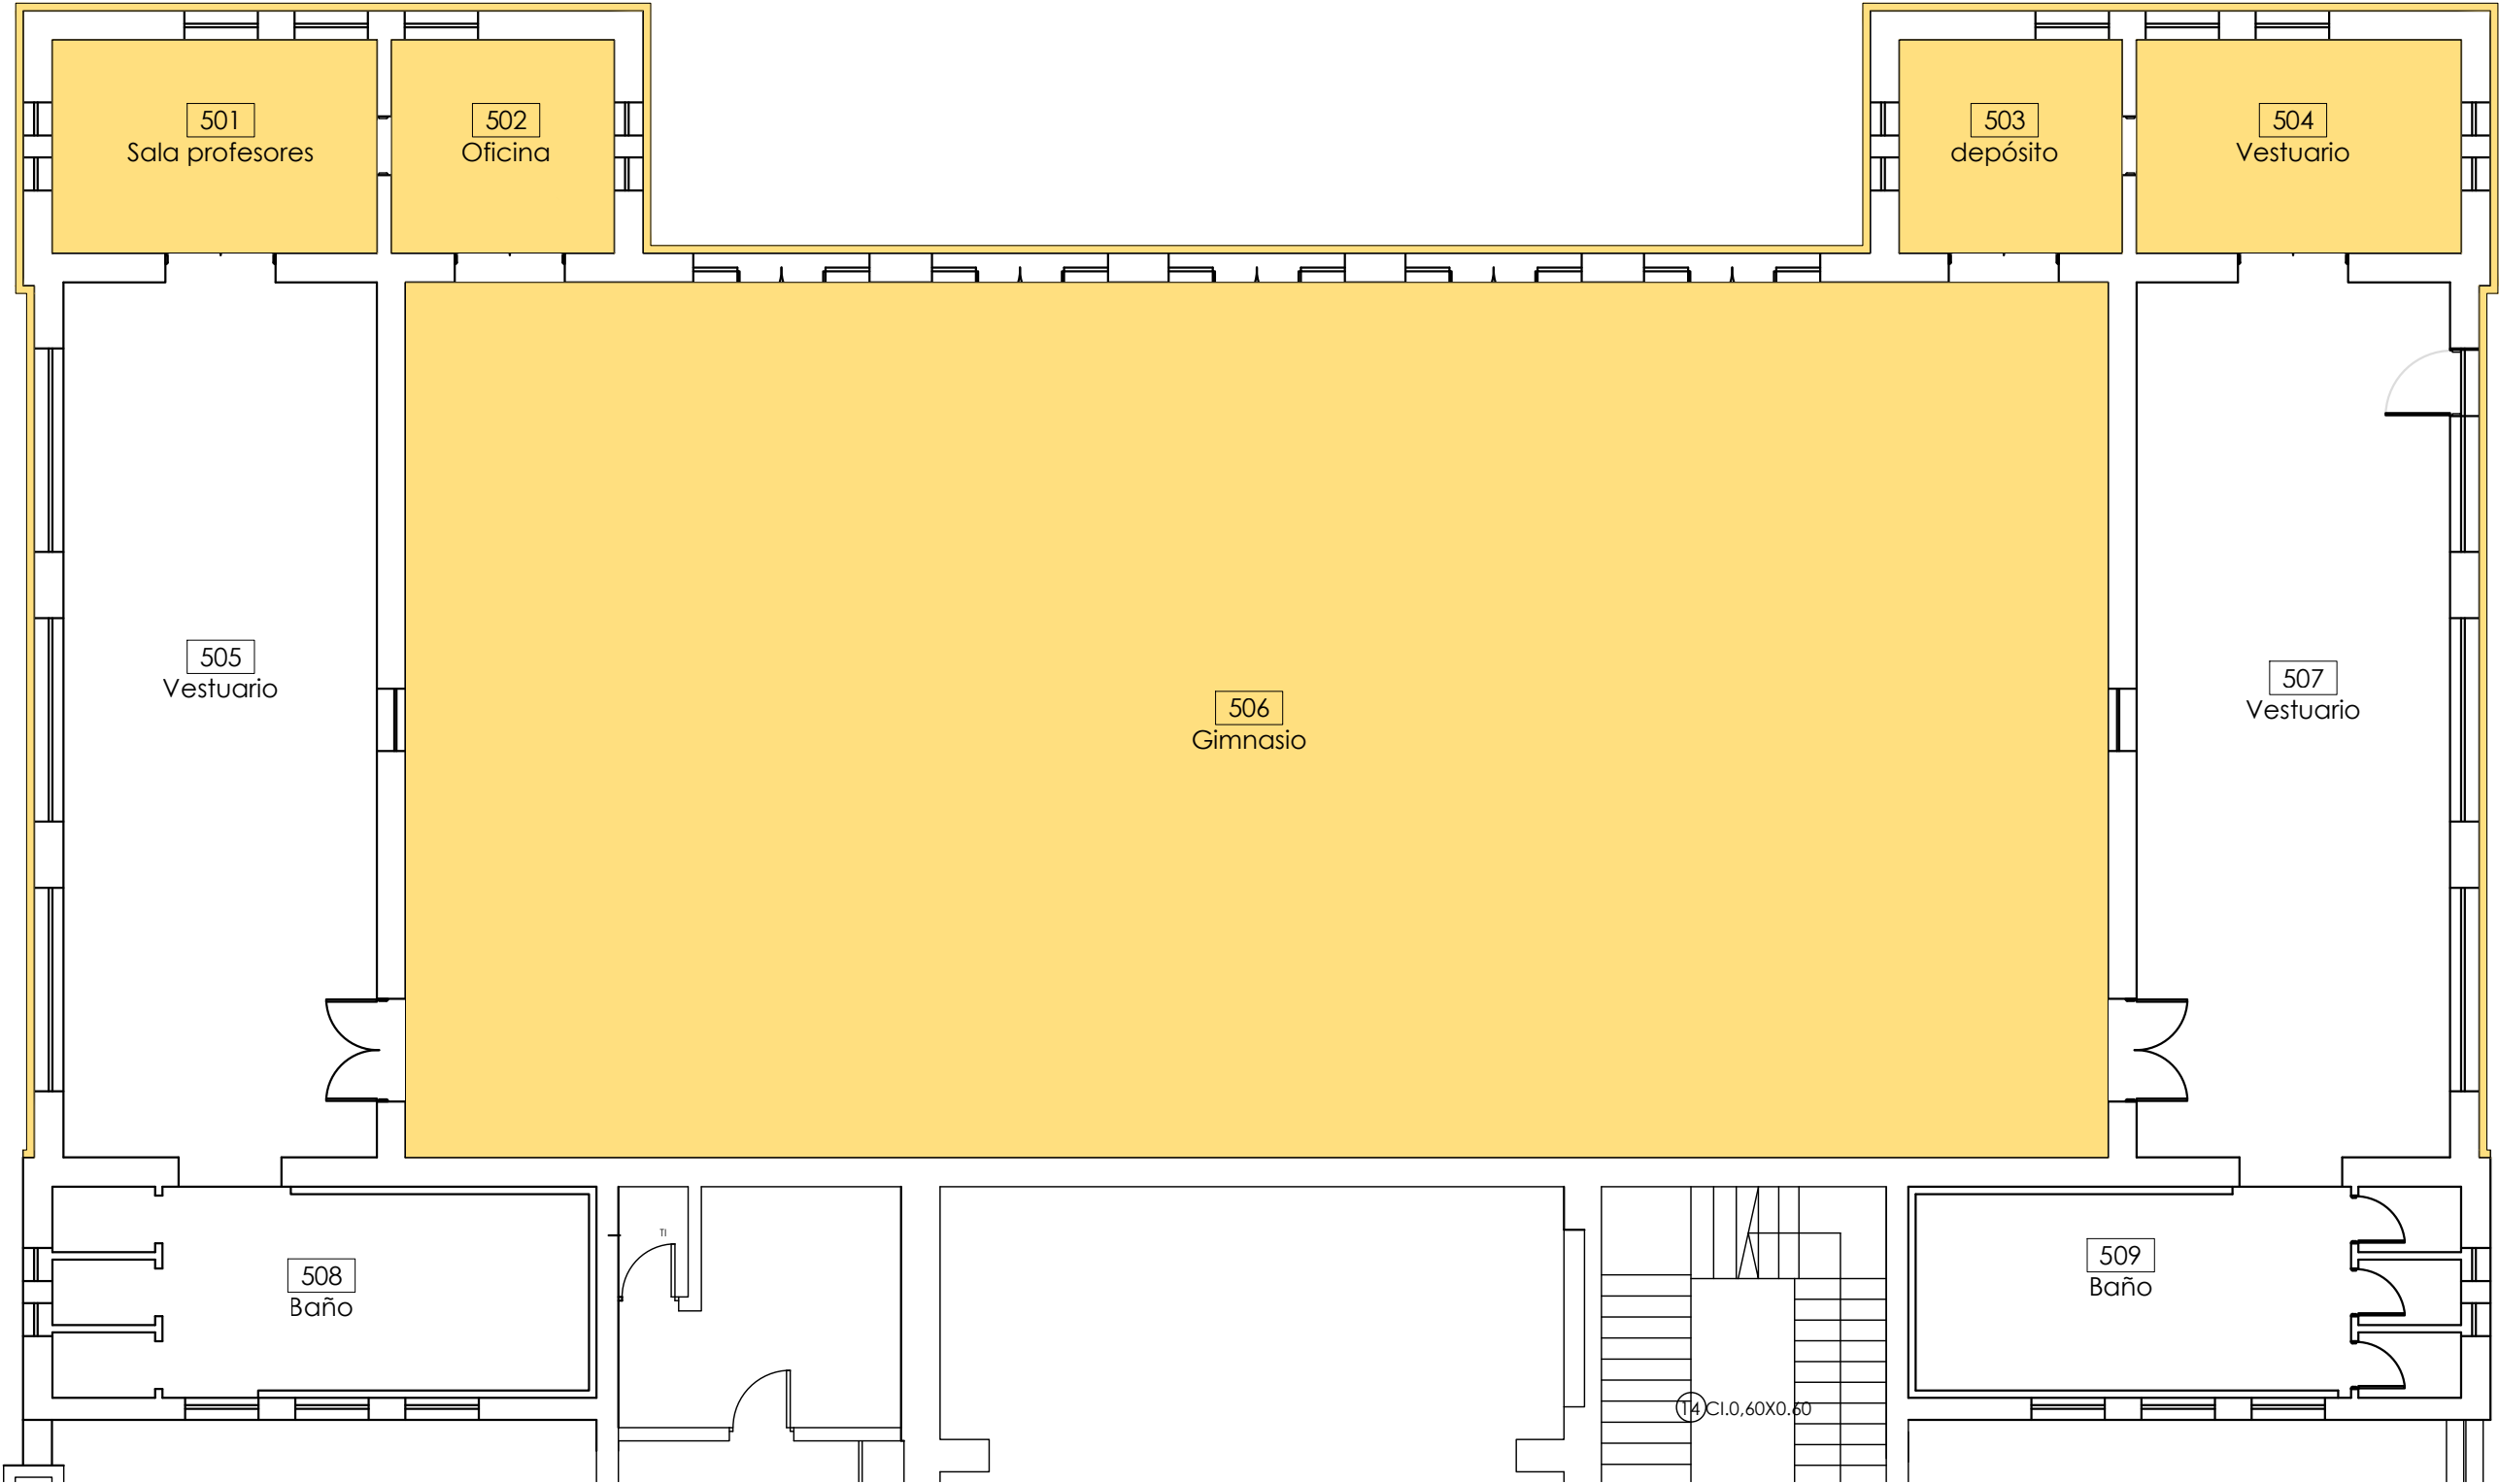

LAS MEDIDAS SE RECTIFICARÁN EN OBRA



ANEP

DIRECCIÓN GENERAL
DE EDUCACIÓN
SECUNDARIA
Departamento de
Infraestructura
Edilicia

UBICACIÓN DE LOCALES A INTERVENIR
1:100

LI - MVD - L35
LICEO N° 35
José E. Rodó 1875 - Montevideo

ABRIL 2026

L01