


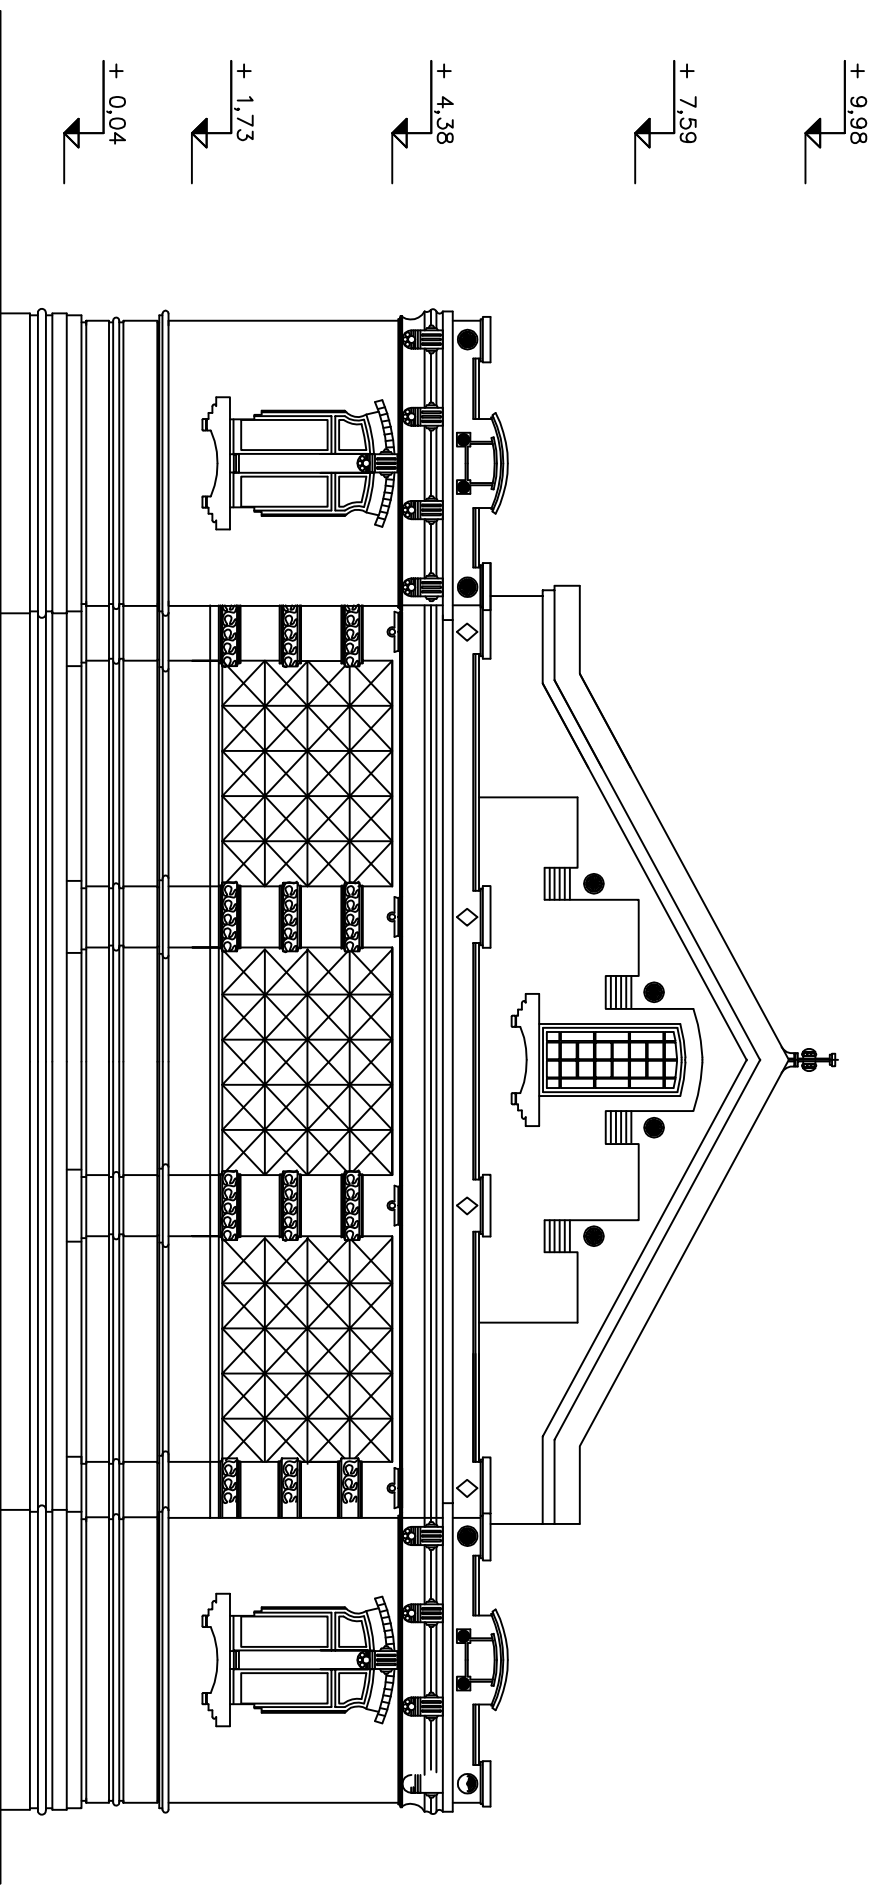

ANEP

DIRECCIÓN GENERAL
DE EDUCACIÓN
SECUNDARIA

Departamento de
Infraestructura
Edilicia

ESQUEMA DE FACHADA
ESC: 1:100

LICEO 35

ABRIL 2026

L04