


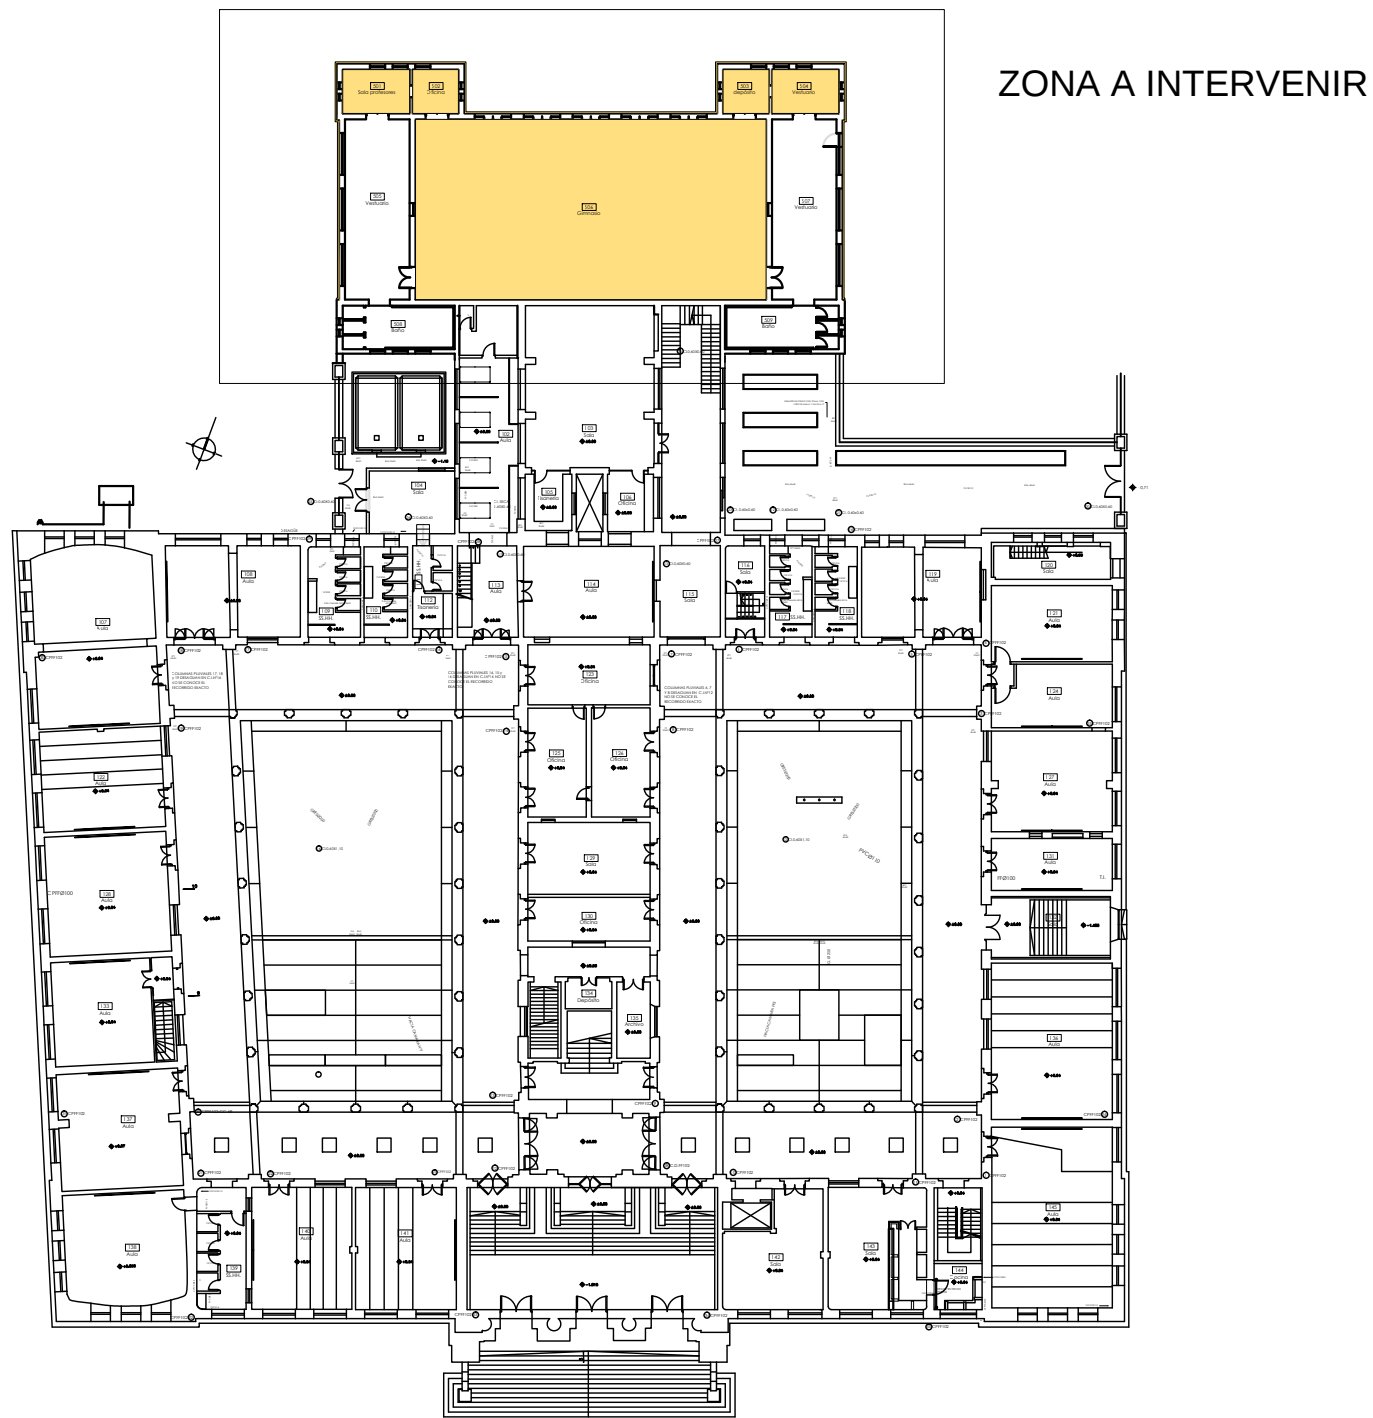

LAS MEDIDAS SE RECTIFICARÁN EN OBRA



**ANEP**

**DIRECCIÓN GENERAL  
DE EDUCACIÓN  
SECUNDARIA**

**Departamento de  
Infraestructura  
Edilicia**

UBICACIÓN DE LA ZONA A INTERVENIR  
1:500

**LI - MVD - L35**  
LICEO N° 35  
José E. Rodó 1875 - Montevideo

ABRIL 2026

**U01**