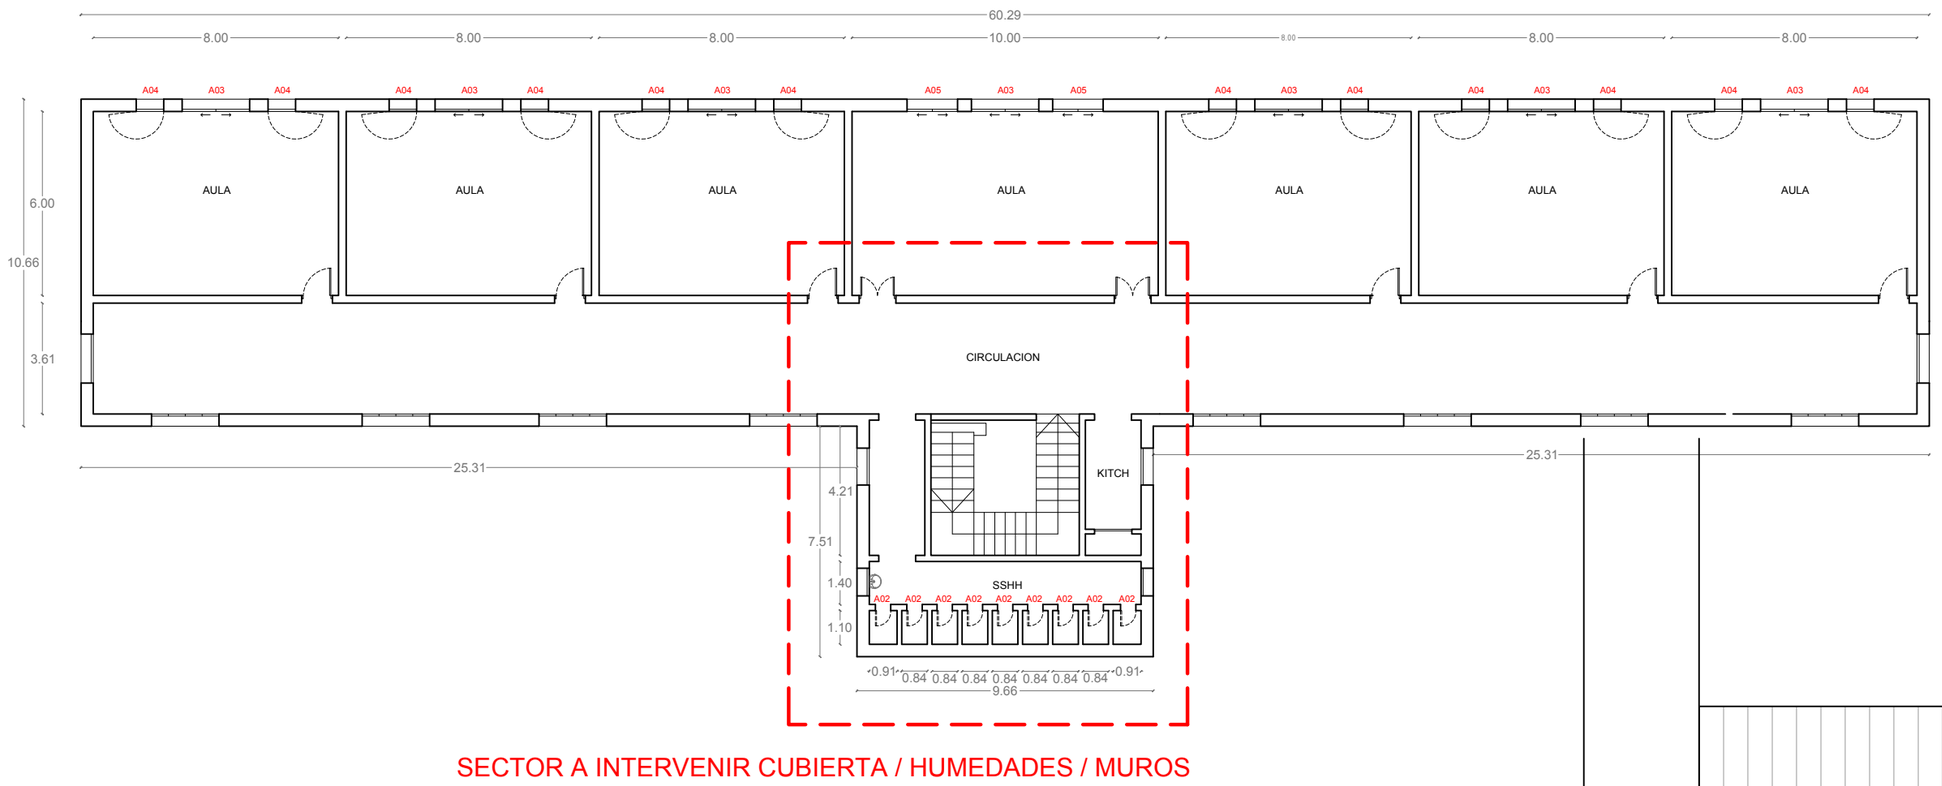

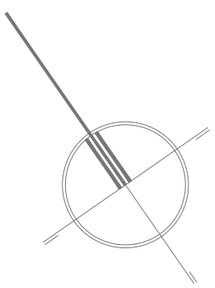

Nota:
Las empresas deberán en el momento de la visita chequear los metrajes.
Se deben realizar todas las tareas especificadas en memoria y/o rubrado.
No se aceptará reclamos por diferencia en los metrajes.

ANEP | ADMINISTRACIÓN NACIONAL DE EDUCACIÓN PÚBLICA | CONSEJO DIRECTIVO CENTRAL | COMISIÓN DESENTRALIZADA RIVERA

Obra:	ESCUELA Nº 2	Localidad:	Rivera	Fecha: 04/2026
Dirección:	Gral. Artigas 926	Departamento:	Rivera	Escala: 1:200
Plano de:	Planta alta	Padrón:	1999	Lámina: A04
Arquitecto:	Mg. Arq. Luis Valdivieso	Firma:		
Técnico:		Firma:		R01