


Avenida 1825 (CUARÓ)


42.95

calle JULIO HERRERA Y OBES

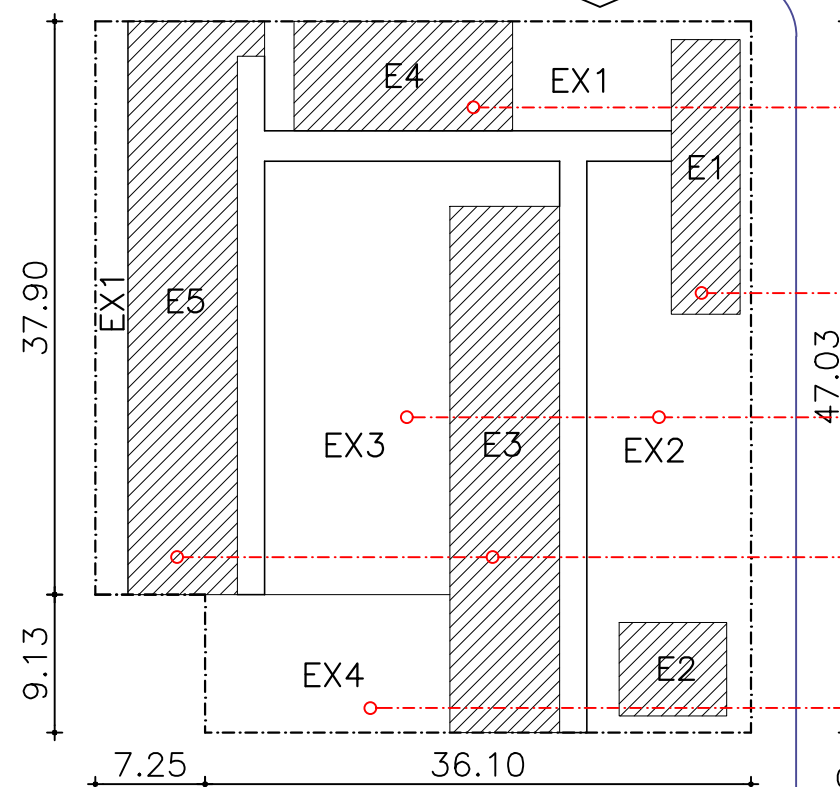

calle JOSE M.DAMBORENA

Calle ENRIQUE COTTENS

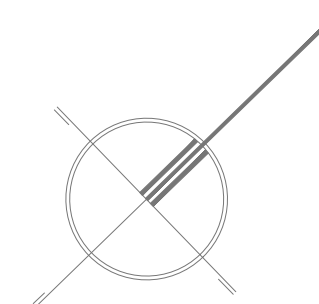

## TAREAS A REALIZAR

- EDIFICIO 4:**
- Reparación de filtraciones por cubierta, canalon, muros.
  - Reparación de cielorraso afectado por filtraciones.
  - Colocación de revestimiento en mesada.
- TOTALIDAD DEL PADRON:**
- Mantenimiento Instalación eléctrica.
- EXTERIOR 3:**
- Mantenimiento de pavimento afectado por raíces de arboles.
- EXTERIOR 2 y 3:**
- Desagües de pluviales.
- EDIFICIOS 3 Y 5:**
- Reparación de cubierta
  - Reparación de humedades y filtraciones por muros/aberturas.
  - Ejecución de baños.
  - Instalación sanitaria.
- EXTERIOR 4:**
- Tareas de mantenimiento.
  - Adecuación de pavimentos.



**ANEP**

DIRECCIÓN GENERAL  
DE EDUCACIÓN  
INICIAL Y PRIMARIA

DIVISIÓN  
DE MANTENIMIENTO  
Y OBRAS MENORES

Obra: ESCUELA N° 5

Localidad: Rivera

Fecha: 03/2026

Dirección: Av. Cuaro 261

Departamento: Rivera

Escala: 1:500

Plano de: UBICACIÓN

Padrón: 187

Lámina:

Arquitecto: Mg. Arq. Luis Valdivieso

Firma:

L01

Técnico:

Firma:

R01