


PLANTA SECTOR 1 (H.A)

Esc. 1:100

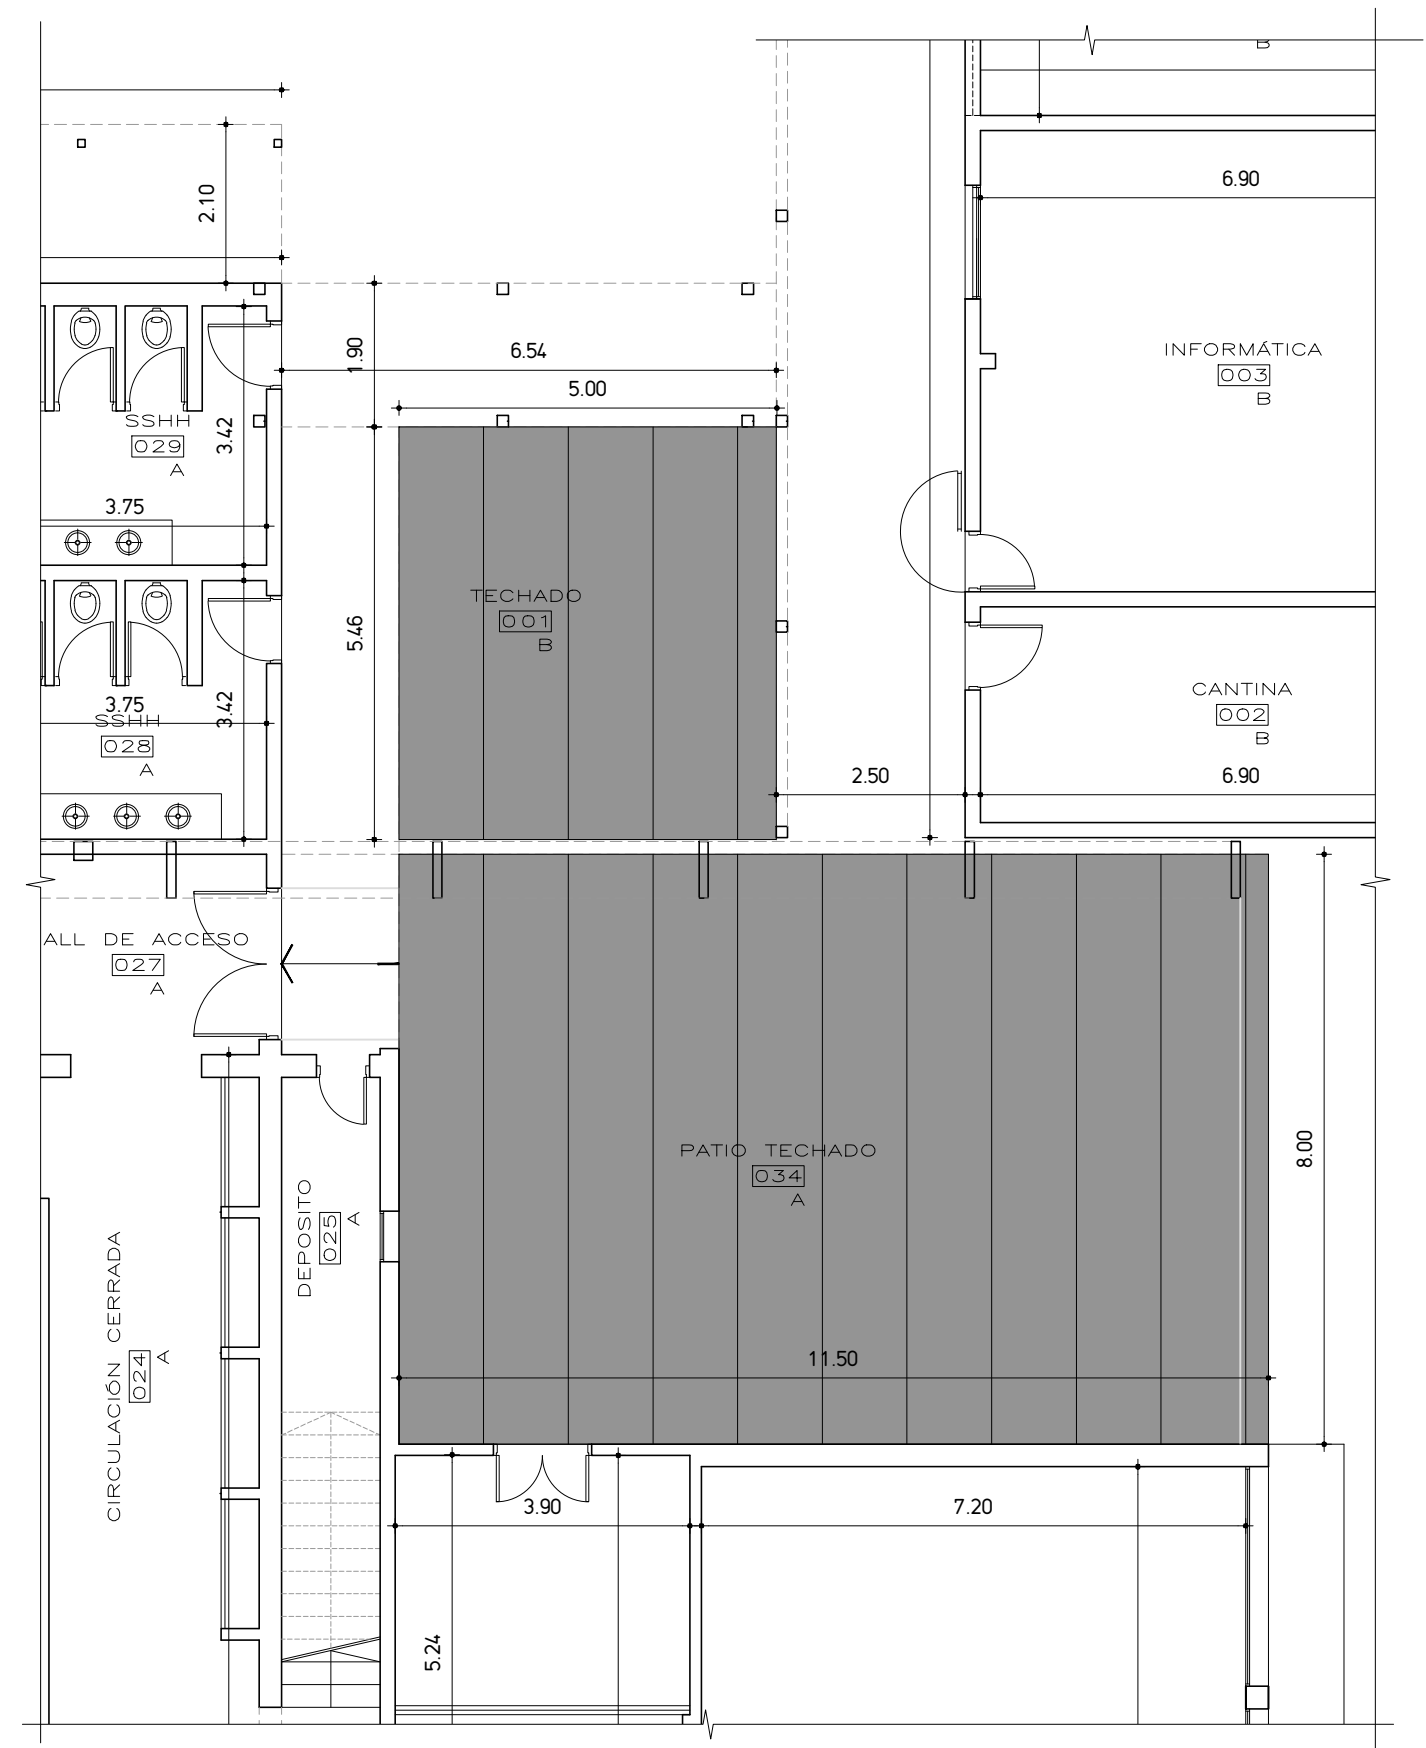

PLANTA SECTOR 2 (PANELES TERMICOS)

Esc. 1:100



ANEP

CONSEJO
DIRECTIVO
CENTRAL

DIRECCION
SECTORIAL DE
INFRAESTRUCTURA

COMISION
DESCENTRALIZADA
DE ARTIGAS

LOCAL: ESCUELA TECNICA ARTIGAS

LOCALIDAD: ARTIGAS

DEPARTAMENTO: ARTIGAS

OBRA: MANTENIMIENTO CUBIERTAS

DIRECCION: BERNABE RIVERA N° 626

PLANO: PLANTA GENERAL

PADRON: 3.267

MANZANA: 626

ARQUITECTO: WALTER SILVEIRA

ESCALA: ---

FECHA: FEBRERO 2026