




PLANTA DEMOLICIONES esc 1/50

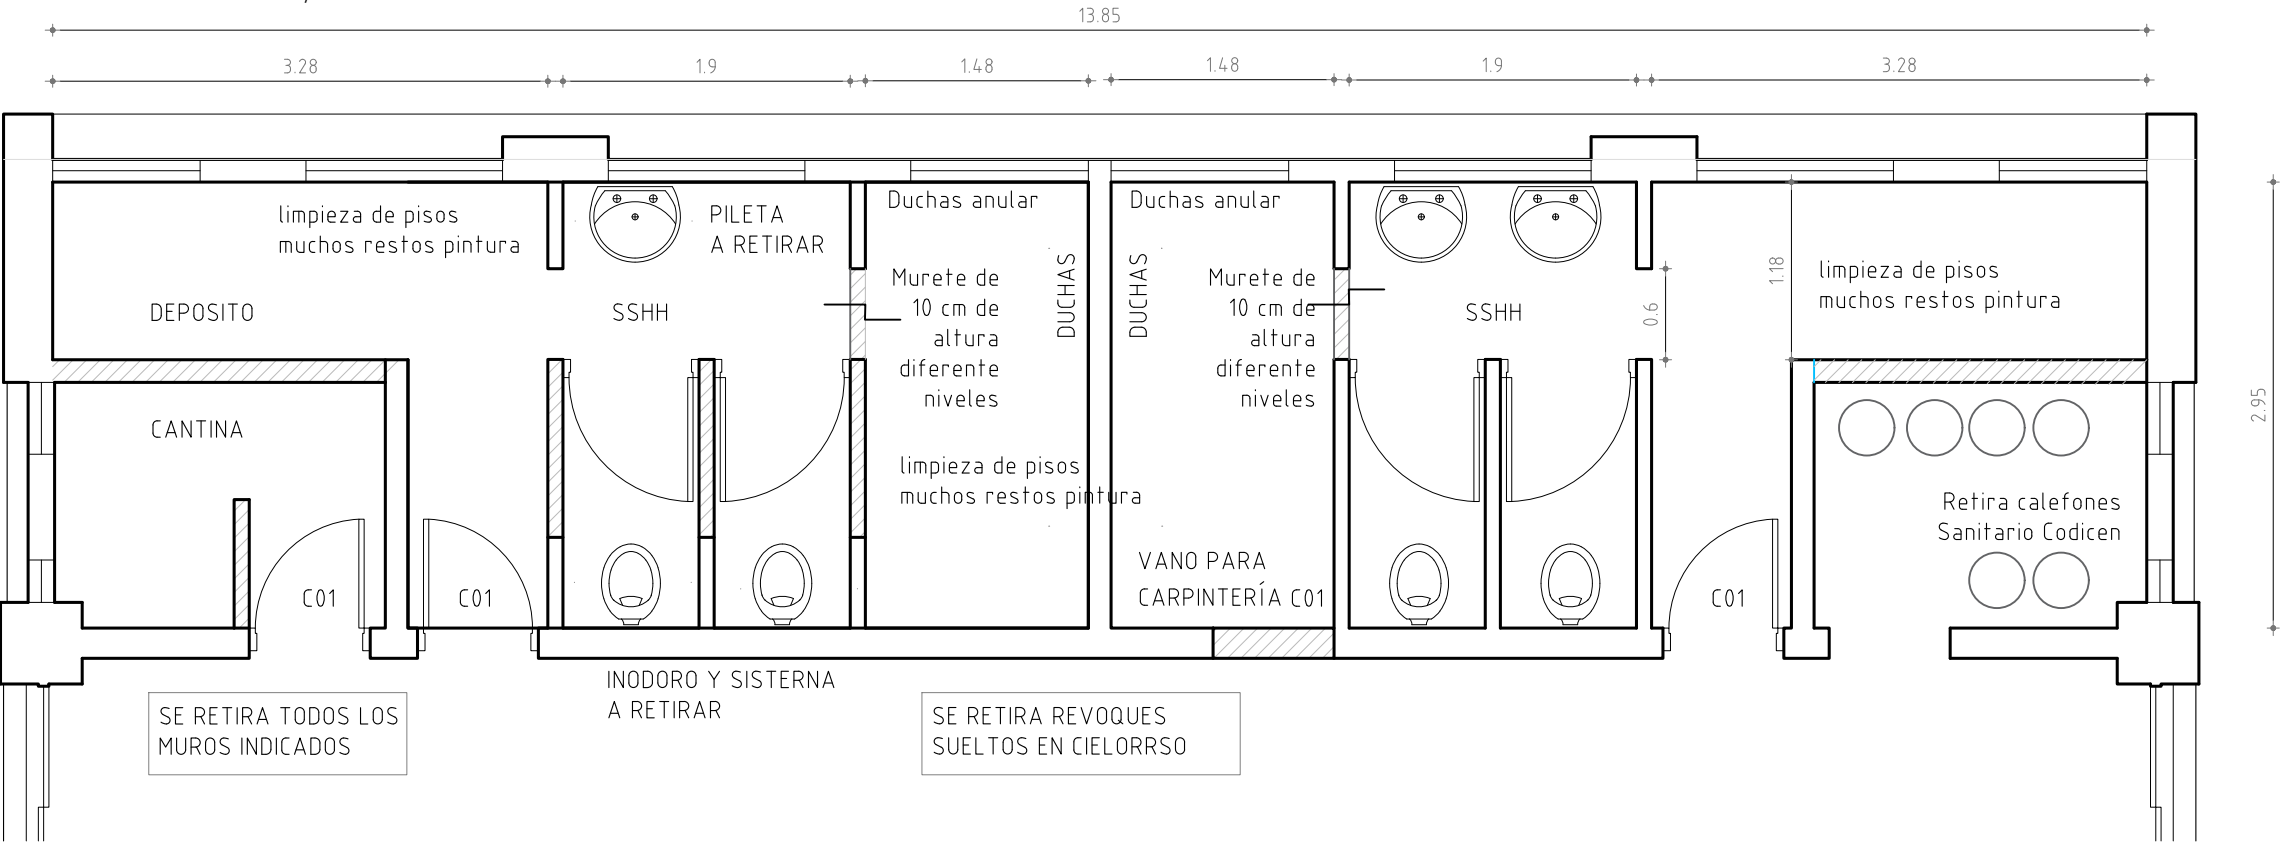


PLANTA DEMOLICIONES Kitchenette esc 1/50

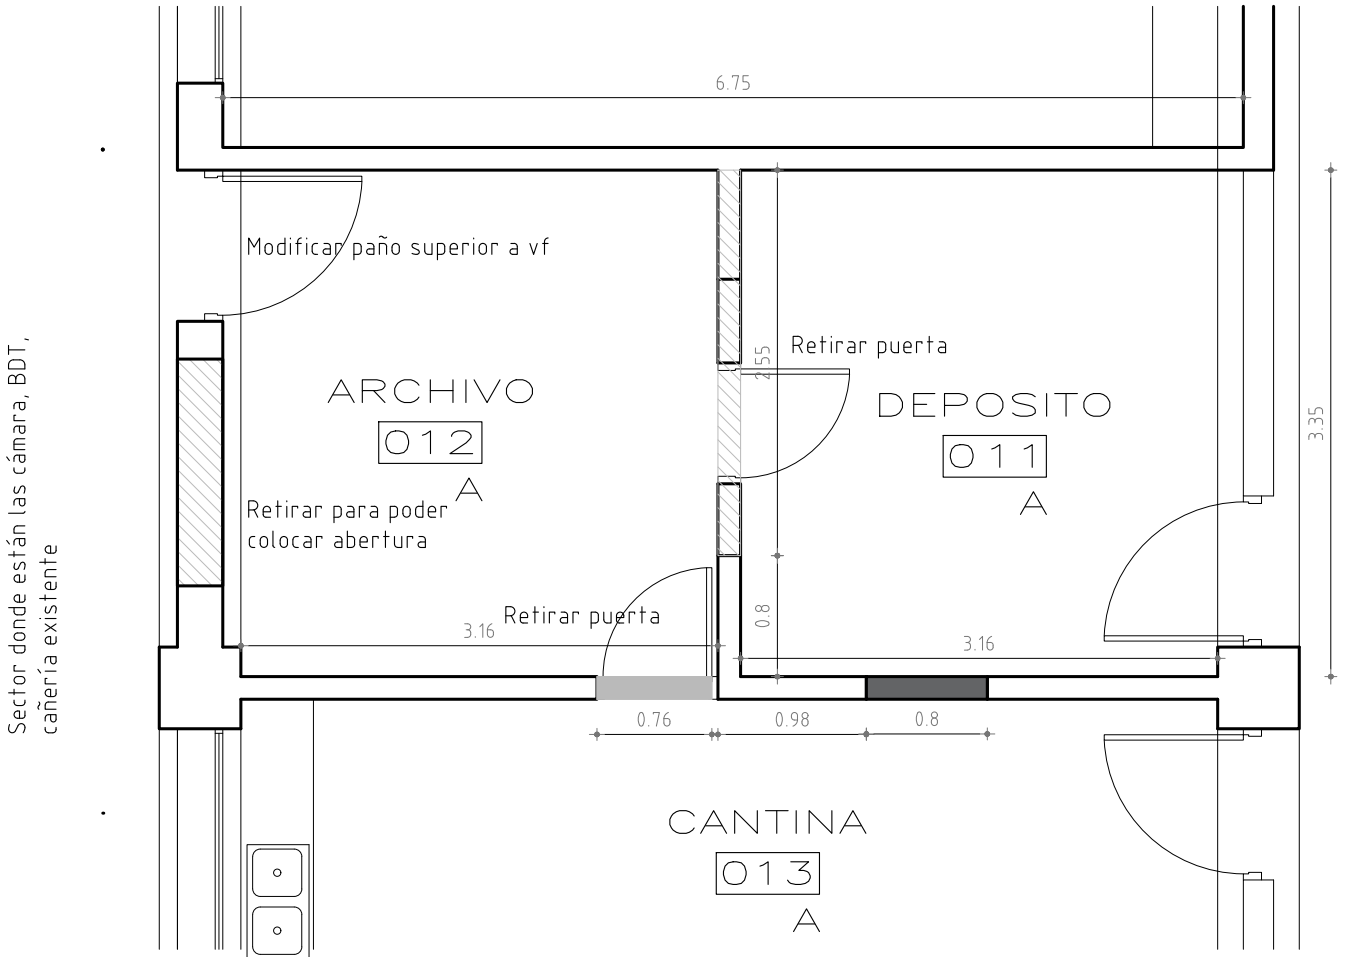

PLANTA PROYECTO esc 1/50

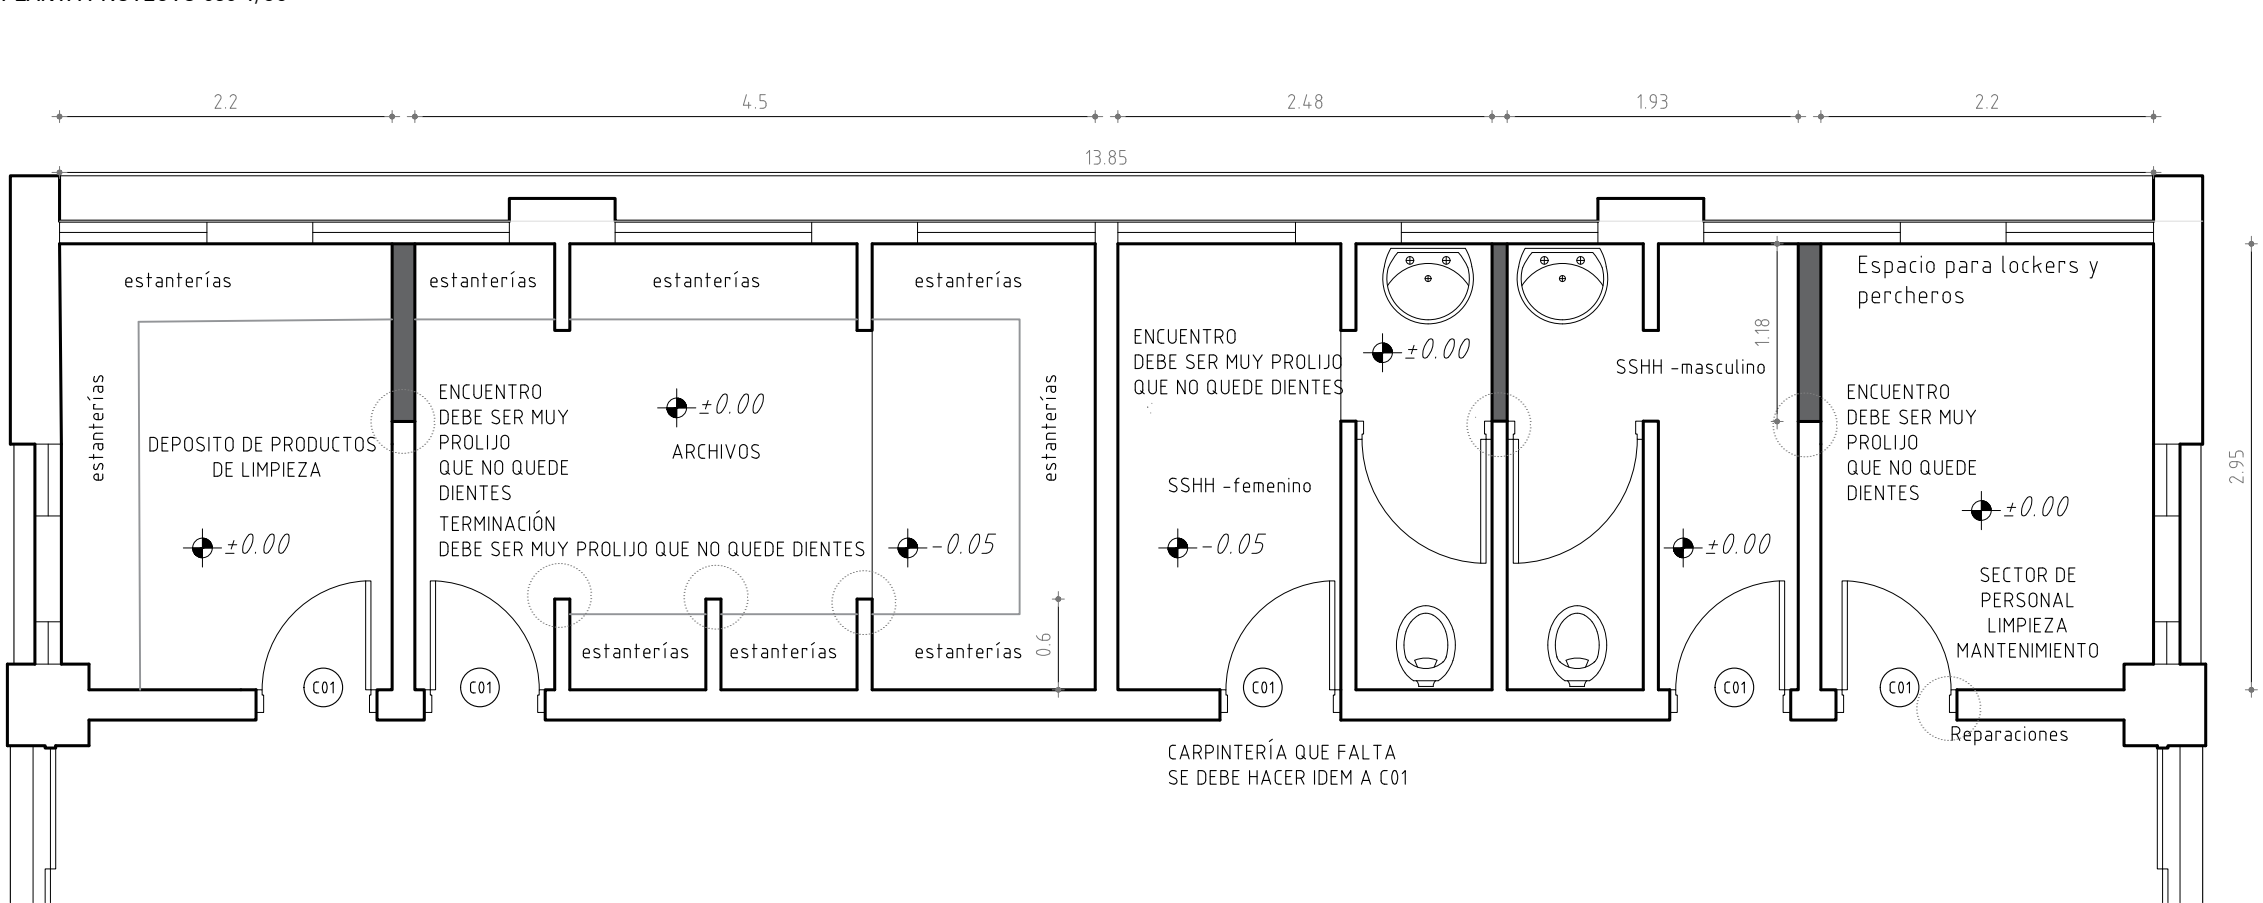

PLANTA PROYECTO KITCHENETTE esc 1/50

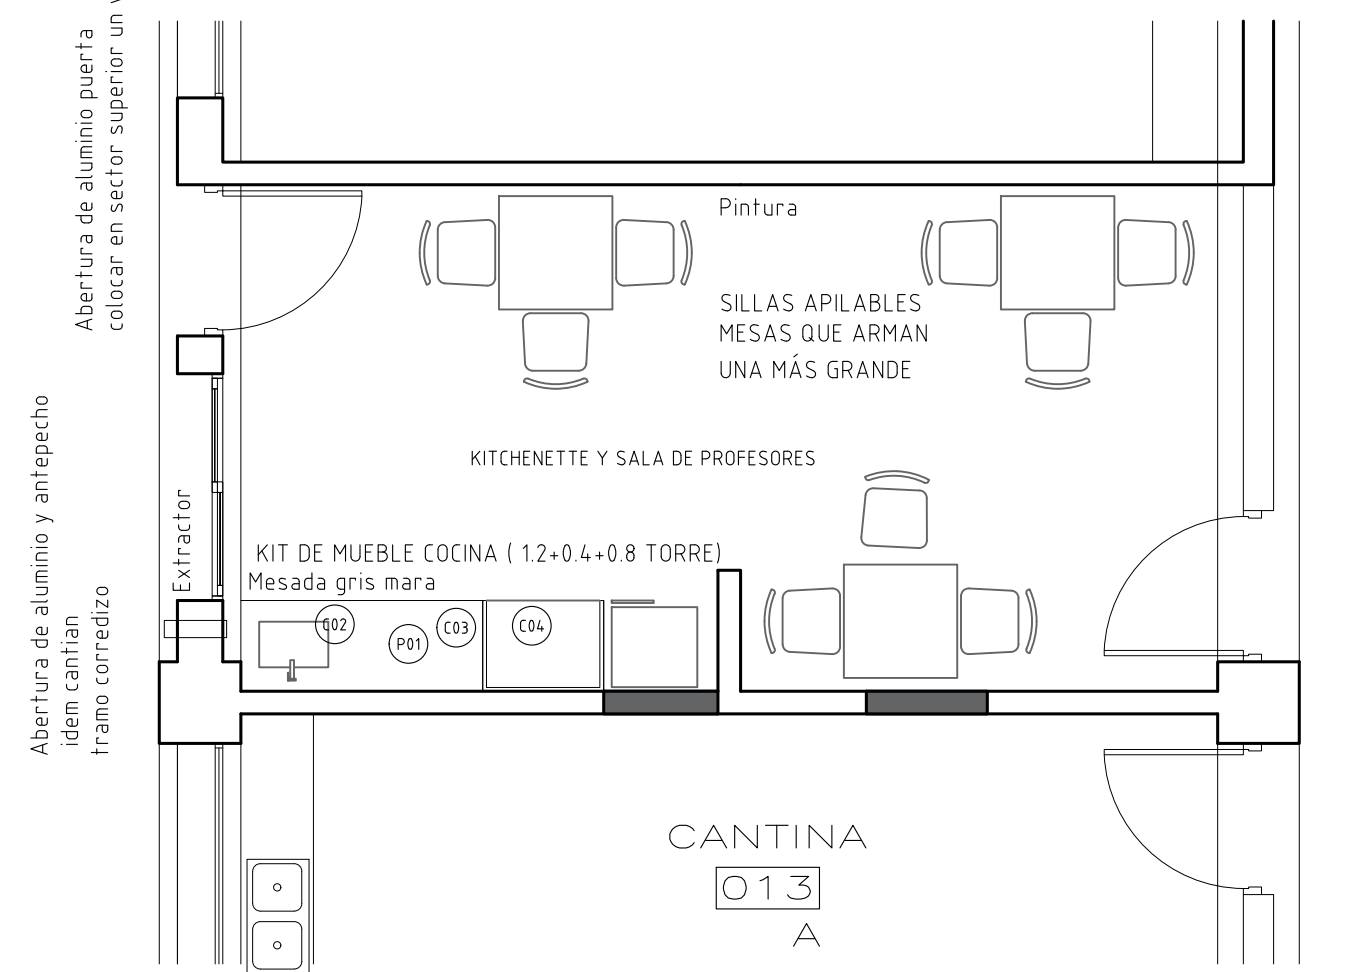

REFERENCIAS

Muro existente	
Muro a construir	
Estructura	
Muro a demoler	

M00	Indicación de tipo de muro
A00	Indicación de Carpintería de Aluminio
C00	Indicación de Carpintería de Madera
AI00	Indicación de Elementos de Acero inoxidable

E00	Indicación de Equipamientos
P00	Indicación de componentes Petreos
H00	Indicación de Carpintería de Hierro
±0.00	Niveles planimétricos NPT

AREA DE PROYECTOS  
DIRECCIÓN SECTORIAL DE INFRAESTRUCTURA  
CONSEJO DIRECTIVO CENTRAL

OBRA: LICEO 2	LOCALIDAD: Fray Bentos	FECHA: MAYO 2026
CALLE: Rep de Chile	DEPARTAMENTO: RIO NEGRO	ESCALA: 1:50

PLANO DE: ALBAÑILERÍA	LAMINA Nro: L01
Sector SUM y Kitchenette	
ARQUITECTO: MARÍA NOEL PERAZA	FIRMA:
ARQTO. AY:	
TECNICO:	FIRMA:
DIBUJANTE:	

ALB01