



ANEP

CONSEJO
DIRECTIVO
CENTRAL

DIRECCIÓN
SECTORIAL DE
INFRAESTRUCTURA

OBRA

LICEO N° 2

PAYSANDU

FECHA


03/2026

ANEXO

AL1

HOJA

11

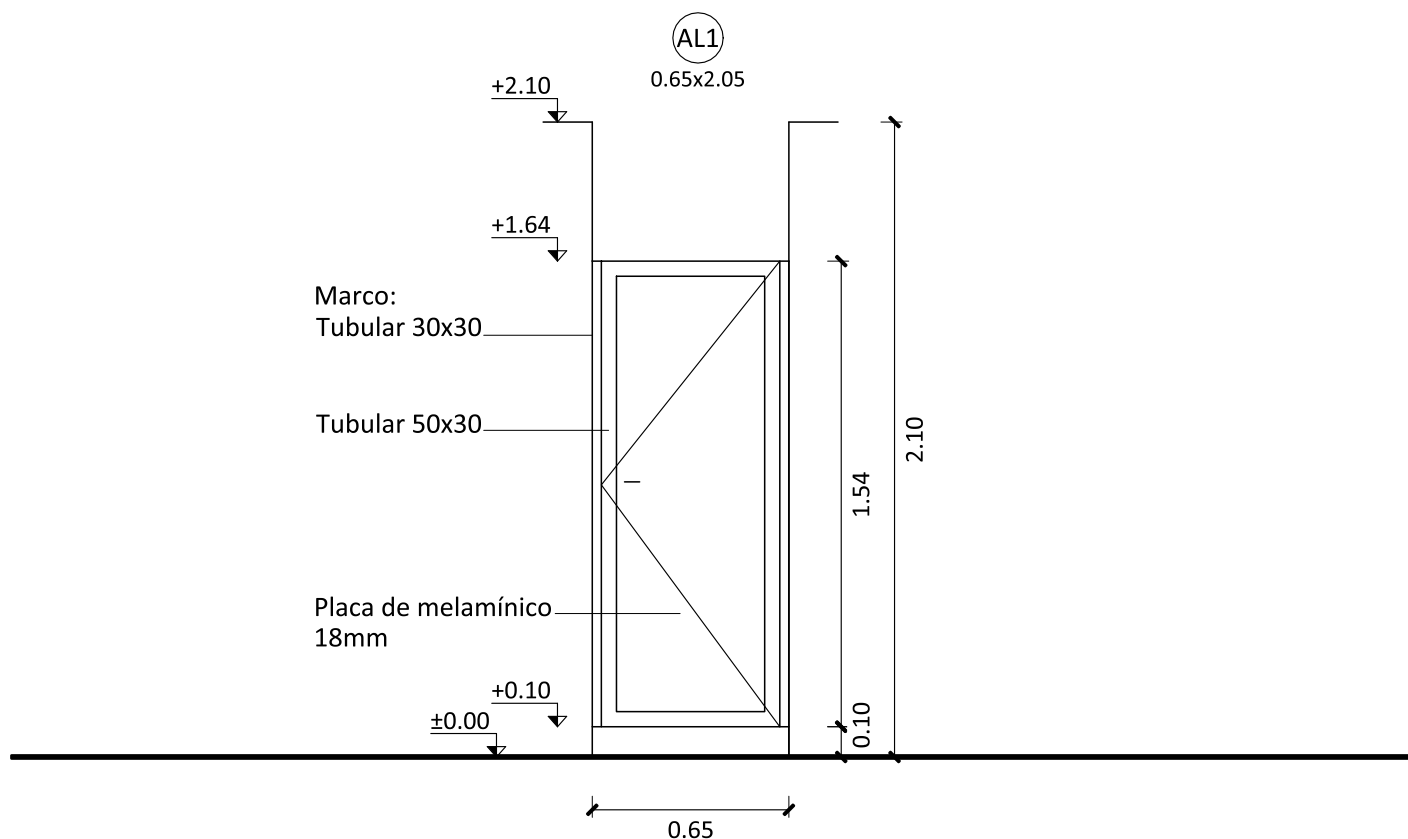

UBICACION: BAÑOS DE VARONES
CANTIDAD: 4
TIPO: PUERTA BATIENTE
MANO: IZQUIERDA
MATERIAL: MARCO TUBULAR DE ALUMINIO 30x30mm.
HOJA: BASTIDOR TUBULAR ALUMINIO 50x30mm
PAÑO DE PLACA MELAMINICO 18mm
COLOR GRIS GRAFITO.
CIERRE: PASADOR INTERIOR. BISAGRAS CROMADAS.
TIRADOR CROMADO EXTERIOR.

NOTA:
TODAS LAS MEDIDAS SE RECTIFICARAN EN OBRA