



PLANTA CUBIERTA SUPERIOR

esc. 1:100

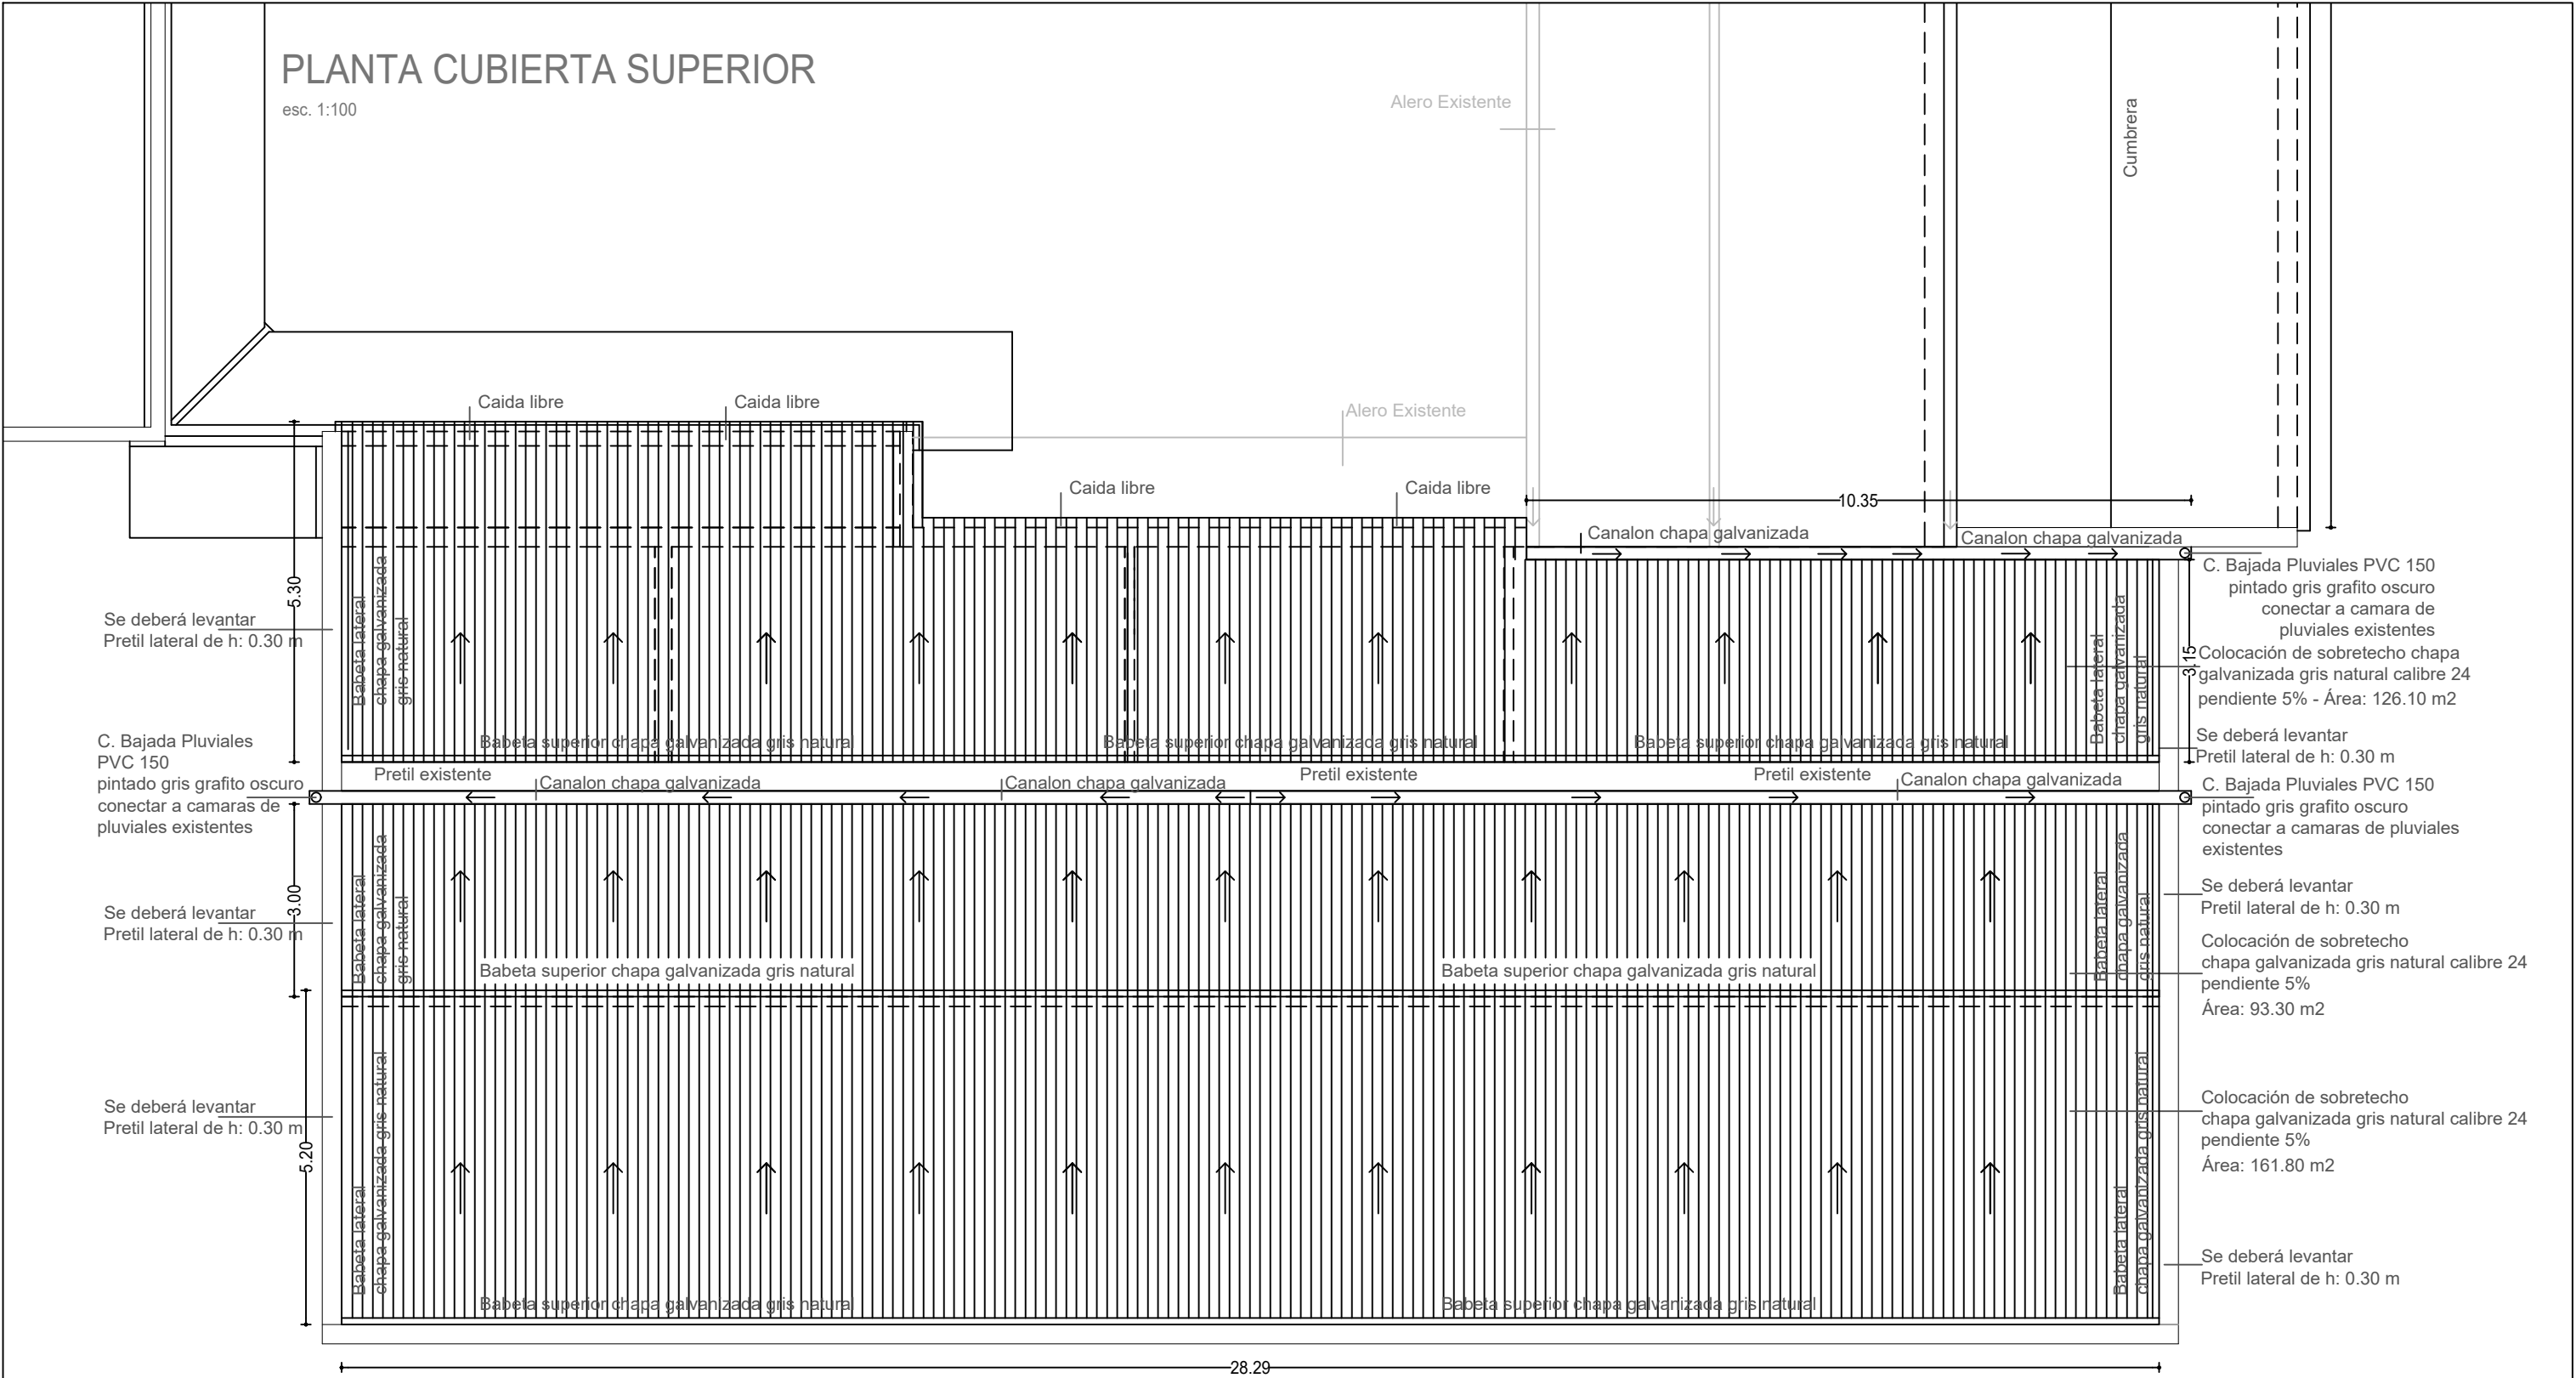

- C. Bajada Pluviales PVC 150 pintado gris grafito oscuro conectar a camara de pluviales existentes
- Colocación de sobretecho chapa galvanizada gris natural calibre 24 pendiente 5% - Área: 126.10 m2
- Se deberá levantar Pretil lateral de h: 0.30 m
- C. Bajada Pluviales PVC 150 pintado gris grafito oscuro conectar a camaras de pluviales existentes
- Se deberá levantar Pretil lateral de h: 0.30 m
- Colocación de sobretecho chapa galvanizada gris natural calibre 24 pendiente 5% Área: 93.30 m2
- Colocación de sobretecho chapa galvanizada gris natural calibre 24 pendiente 5% Área: 161.80 m2
- Se deberá levantar Pretil lateral de h: 0.30 m

		CONSEJO DIRECTIVO CENTRAL DIRECCIÓN SECTORIAL DE INFRAESTRUCTURA COMISIÓN DESCENTRALIZADA DE COLONIA	
OBRA:	AMPLIACIÓN Y MANTENIMIENTO	LOCALIDAD:	COLONIA
DIRECCIÓN:	calle Jose Roger Balet esq. Tula Suarez de Cutinela	DEPARTAMENTO:	COLONIA
FECHA:	03/2026	ESCALA:	1/100
PLANO DE:	PLANTA DE CUBIERTA SUPERIOR		LAMINA No:
	ESCUELA N° 37		L3
ARQUITECTO:	MARCELA CARRASQUERA	FIRMA:	
AYTE. de ARQTO:		FIRMA:	
TECNICO:		FIRMA:	