

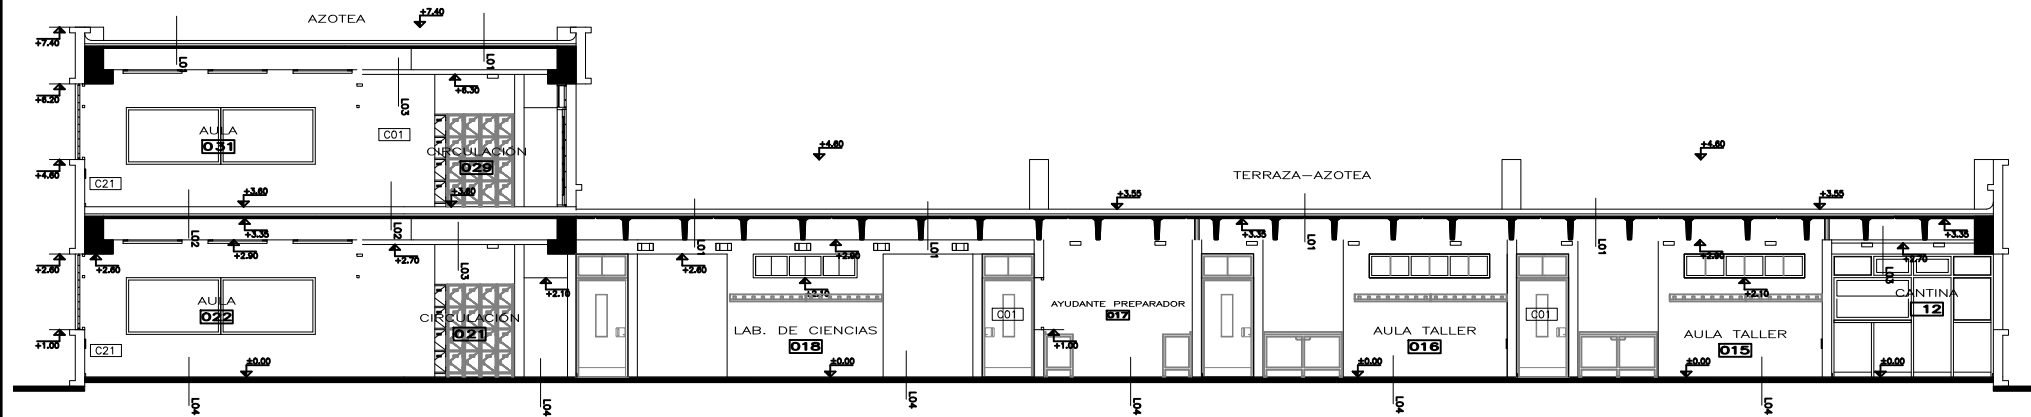
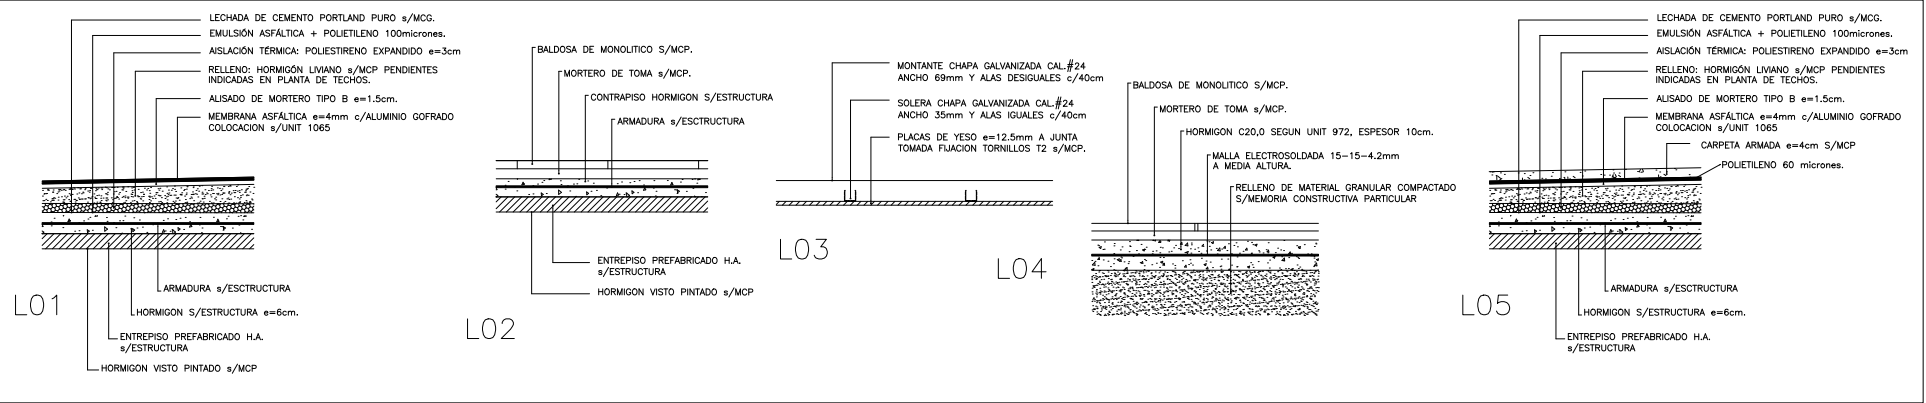


CORTE A-A
Esc. 1/200

DETALLE DE CERRAMIENTOS HORIZONTALES

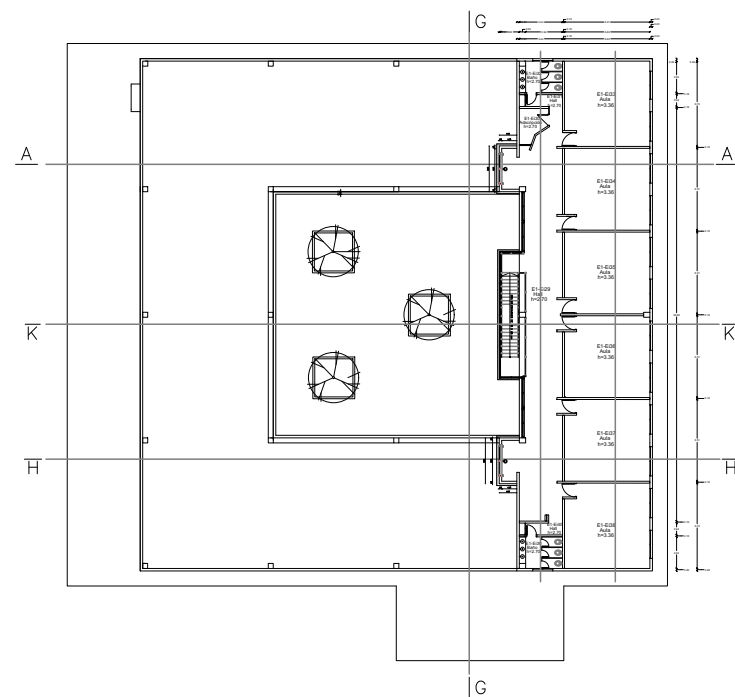

CORTE K-K
Esc. 1/200

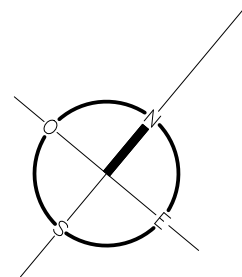

COMISIÓN DESCENTRALIZADA DE SORIANO

OBRA: LICEO 4	LOCALIDAD: MERCEDES	FECHA: MARZO 2026
DIRECCION: Calle Constituyente y calle haedo	DEPARTAMENTO: SORIANO	ESCALA: 1:250
PLANO DE: CORTES A-A K-K con detalles		LAMINA Nro: L04
LICEO 4 de MERCEDES		
PROYECTO: ARQ. MAURO MARTINELLI	FIRMA: [Signature]	
TECNICO:	FIRMA:	

A3