

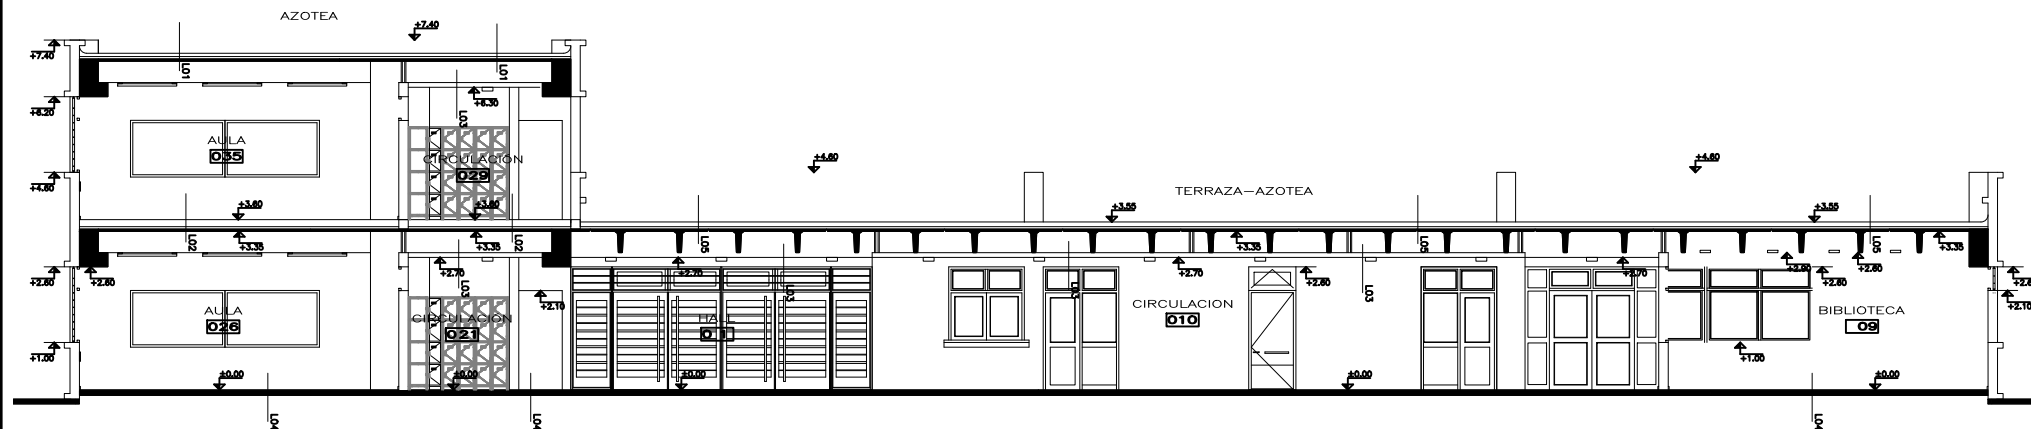
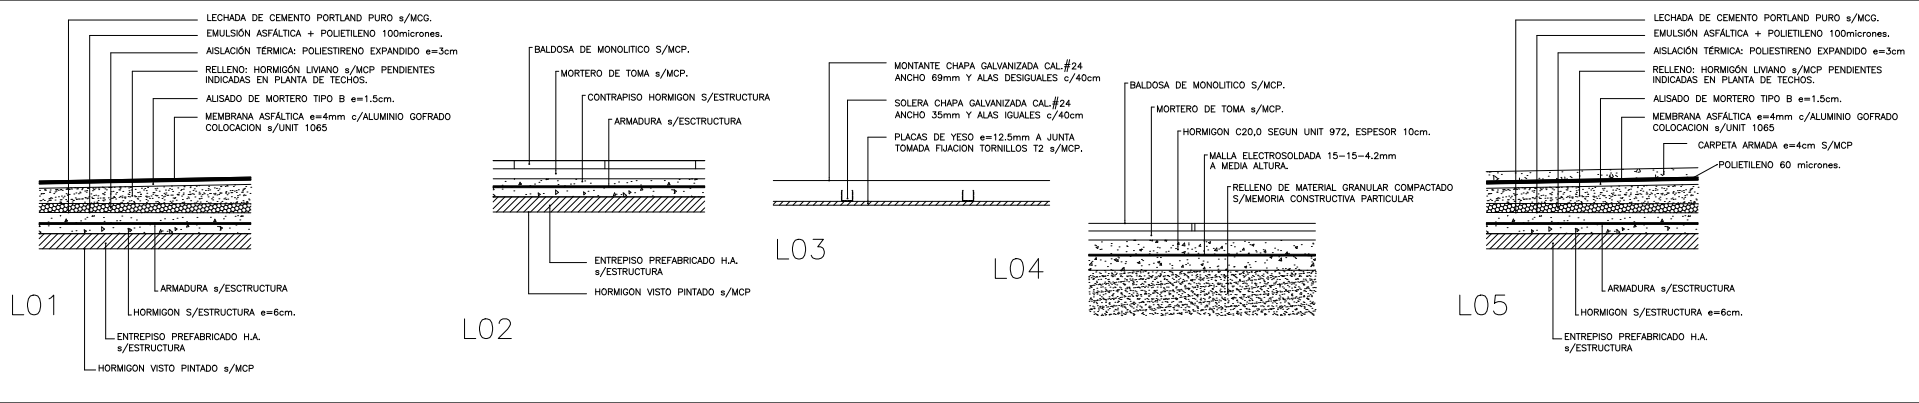


CORTE G-G
Esc. 1/200

DETALLE DE CERRAMIENTOS HORIZONTALES

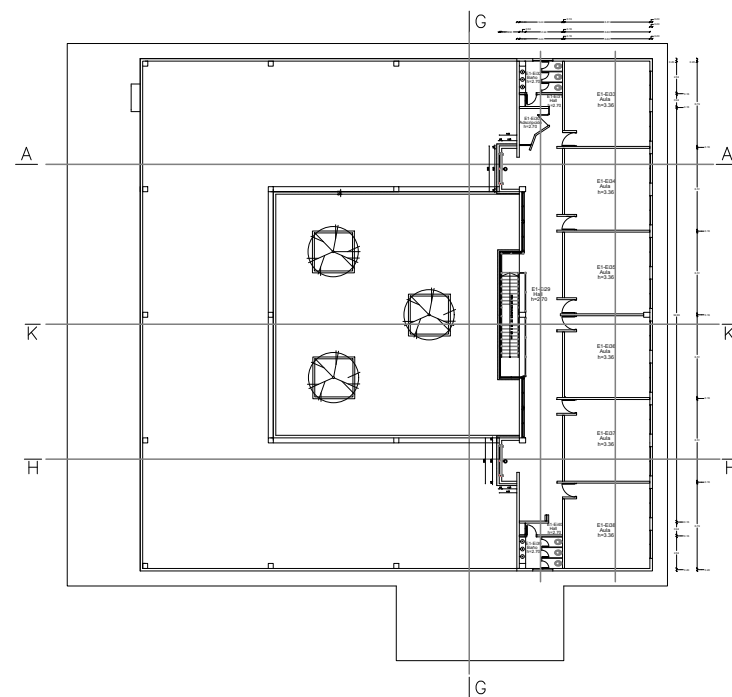

CORTE H-H
Esc. 1/200

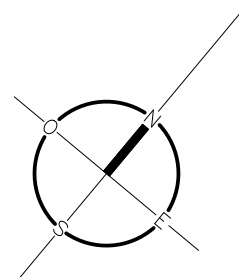

COMISIÓN DESCENTRALIZADA DE SORIANO

OBRA: LICEO 4	LOCALIDAD: MERCEDES	FECHA: MARZO 2026
DIRECCION: Calle Constituyente y calle haedo	DEPARTAMENTO: SORIANO	ESCALA: 1:250
PLANO DE: CORTES G-G H-H con detalles		LAMINA Nro: L05
PROYECTO: ARQ. MAURO MARTINELLI	FIRMA:	
TECNICO:	FIRMA:	A4