

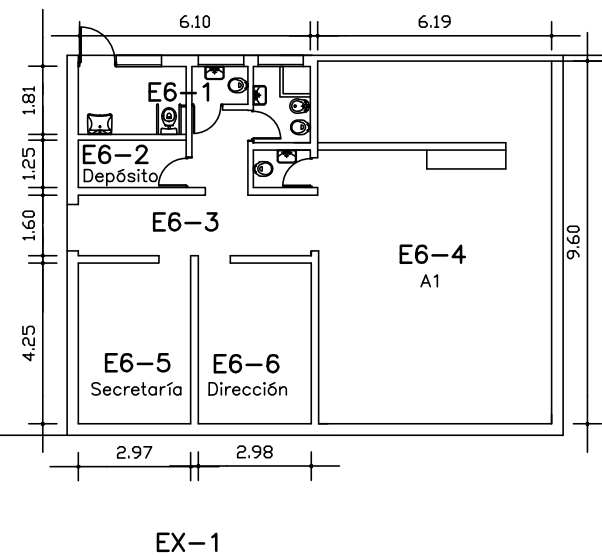
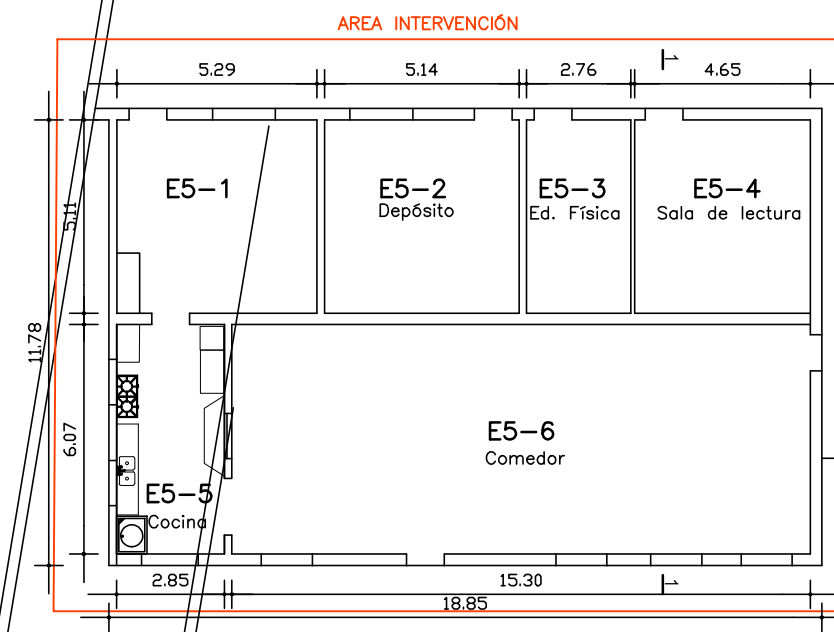
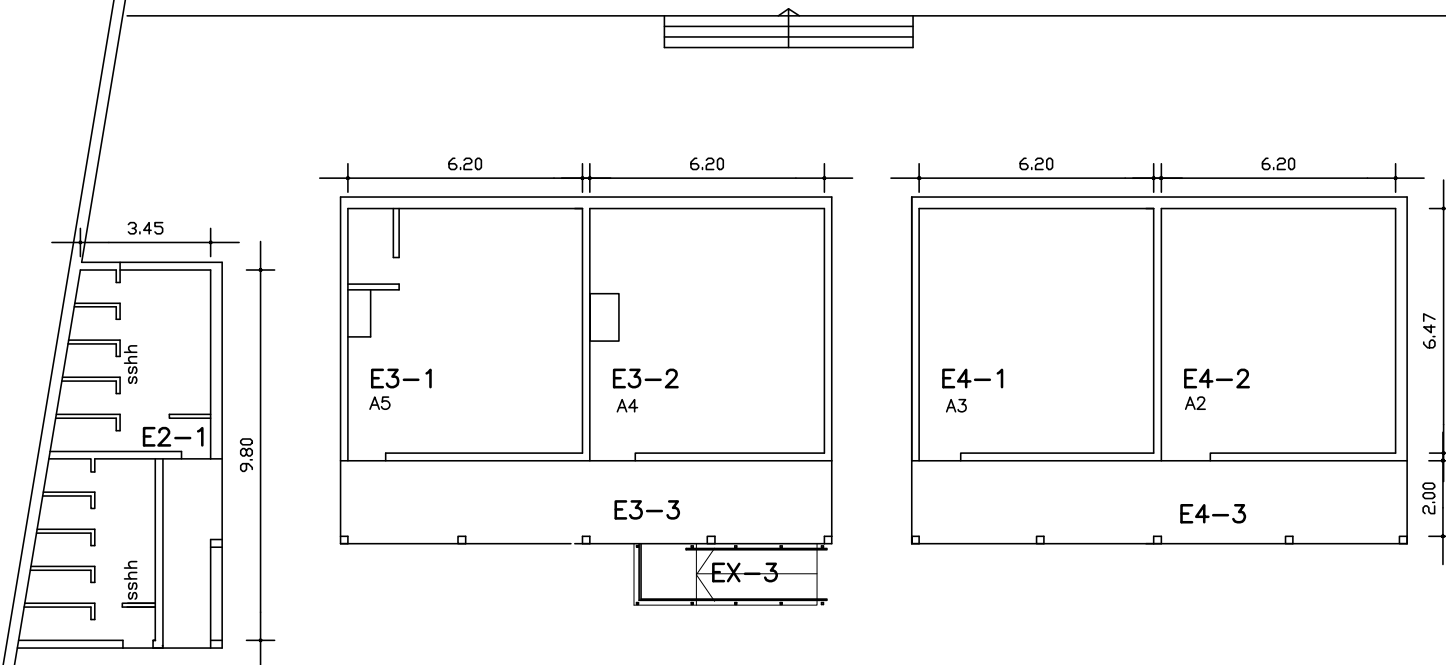
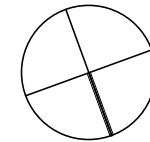


PLANTA:  
AREA DE INTERVENCIÓN  
esc. 1/200

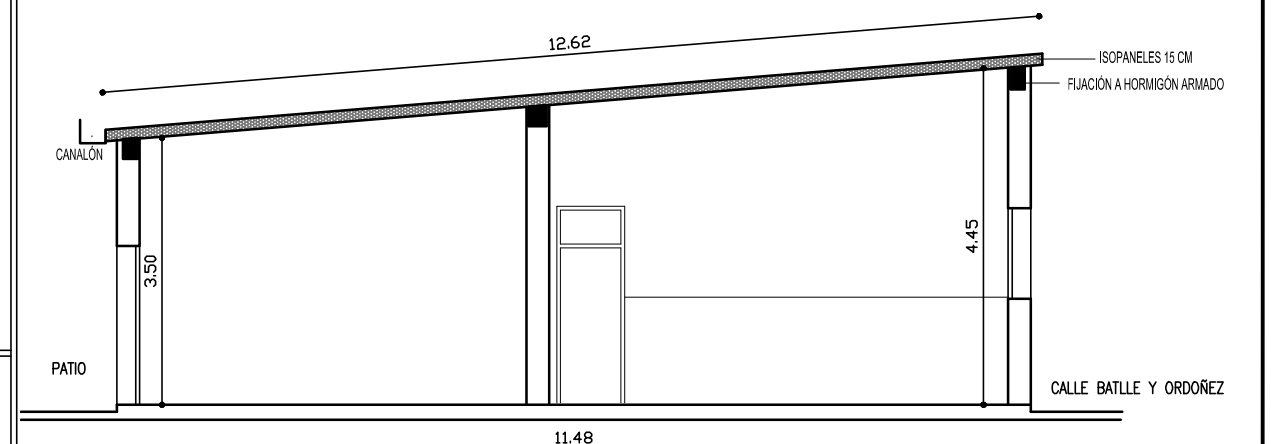

PLANTA GENERAL Esc. 1/200

CORTES:  
SITUACIÓN EXISTENTE Y PROYECTADA  
esc. 1/100

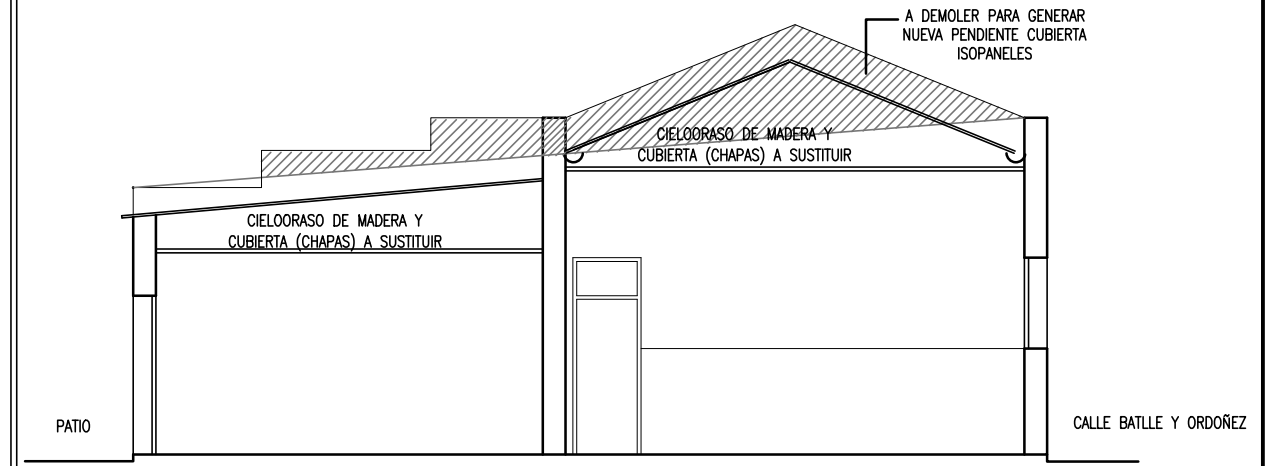

NOTA: TODAS LAS MEDIDAS SE RECTIFICARÁN EN OBRA

OBRA: SUSTITUCIÓN PARCIAL DE TECHO INSTALACIÓN ELÉCTRICA ESCUELA N° 46	LOCALIDAD: MELO DEPARTAMENTO: CERRO LARGO	FECHA: 04/2026 ESCALA: 1/200-1/100
PLANO DE: PLANTA GENERAL, CORTES		LAMINA Nro: L001
ARQUITECTO: LAURA ECHEVARRIA	FIRMA:	
AYTE. de ARQTO.:		
TECNICO:	FIRMA:	

A1