



TECHOS:  
SITUACIÓN EXISTENTE  
esc. 1/100

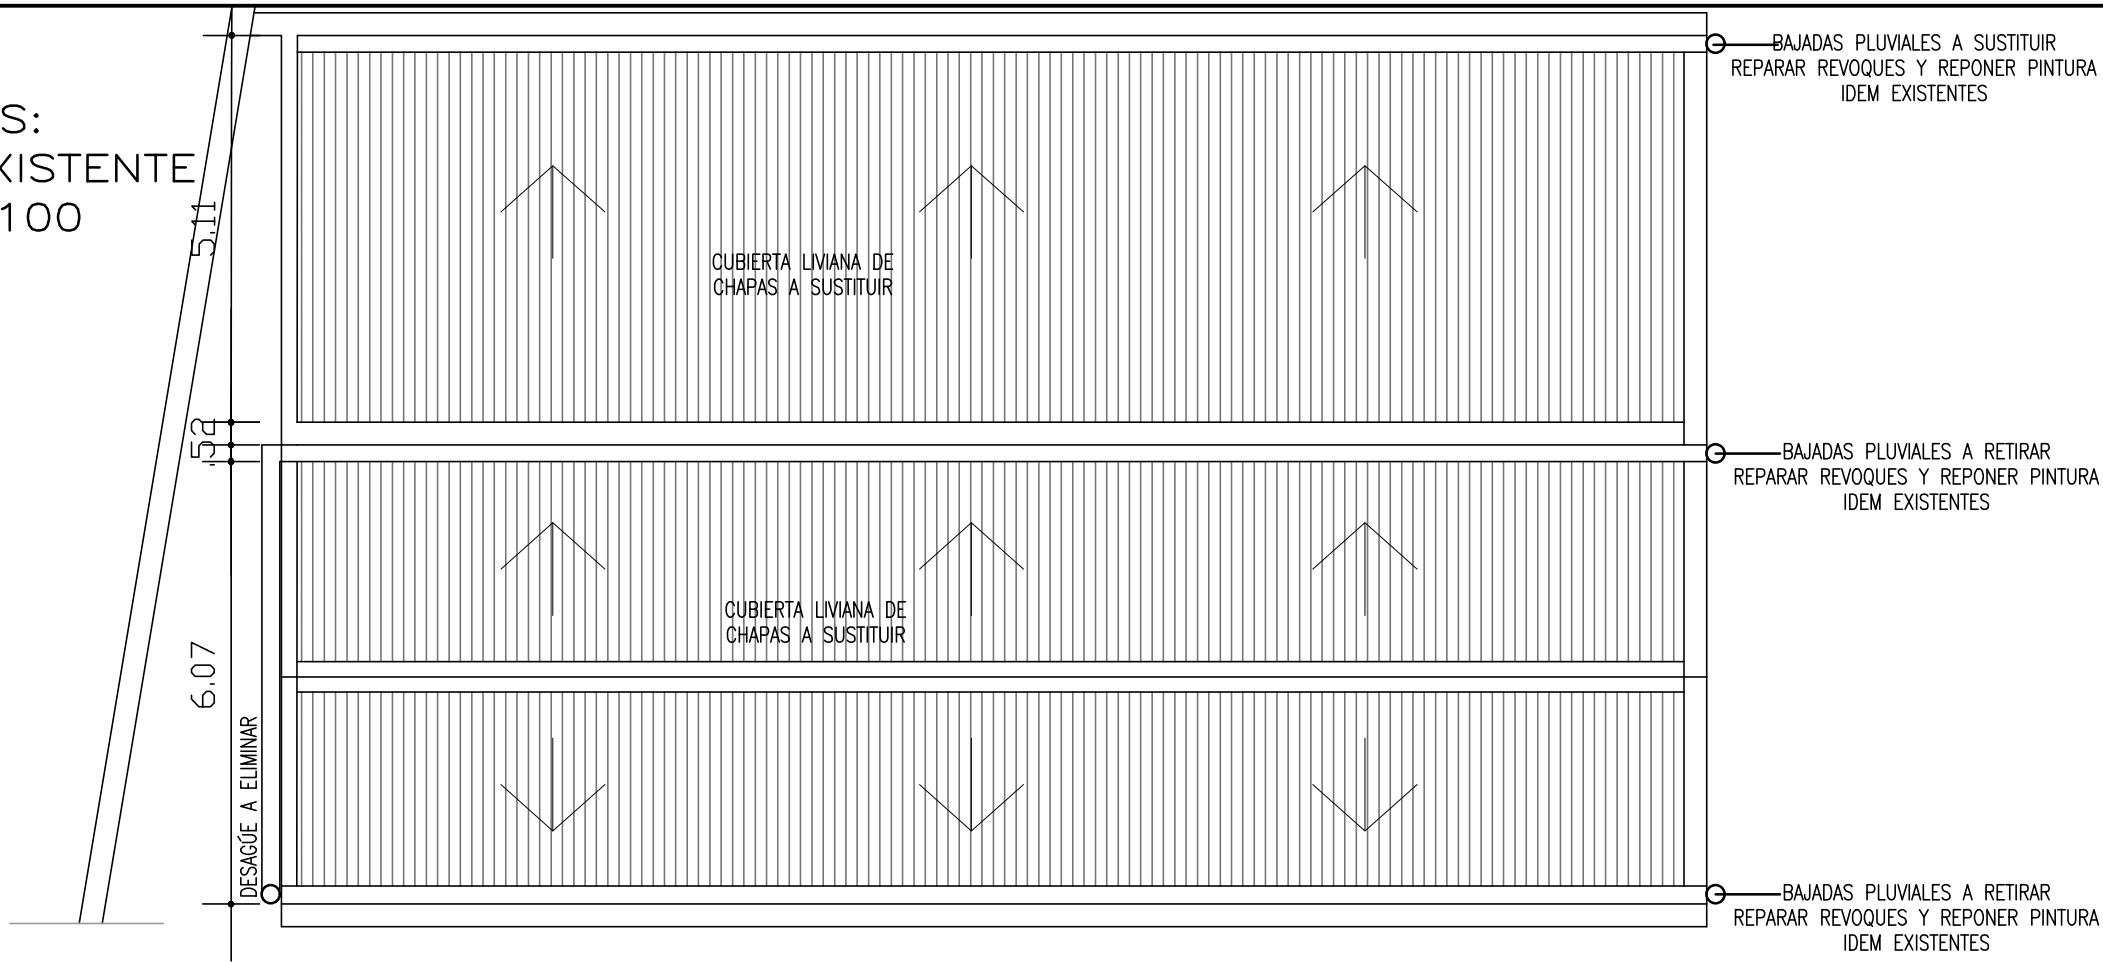

TECHO PROYECTADO  
esc. 1/100

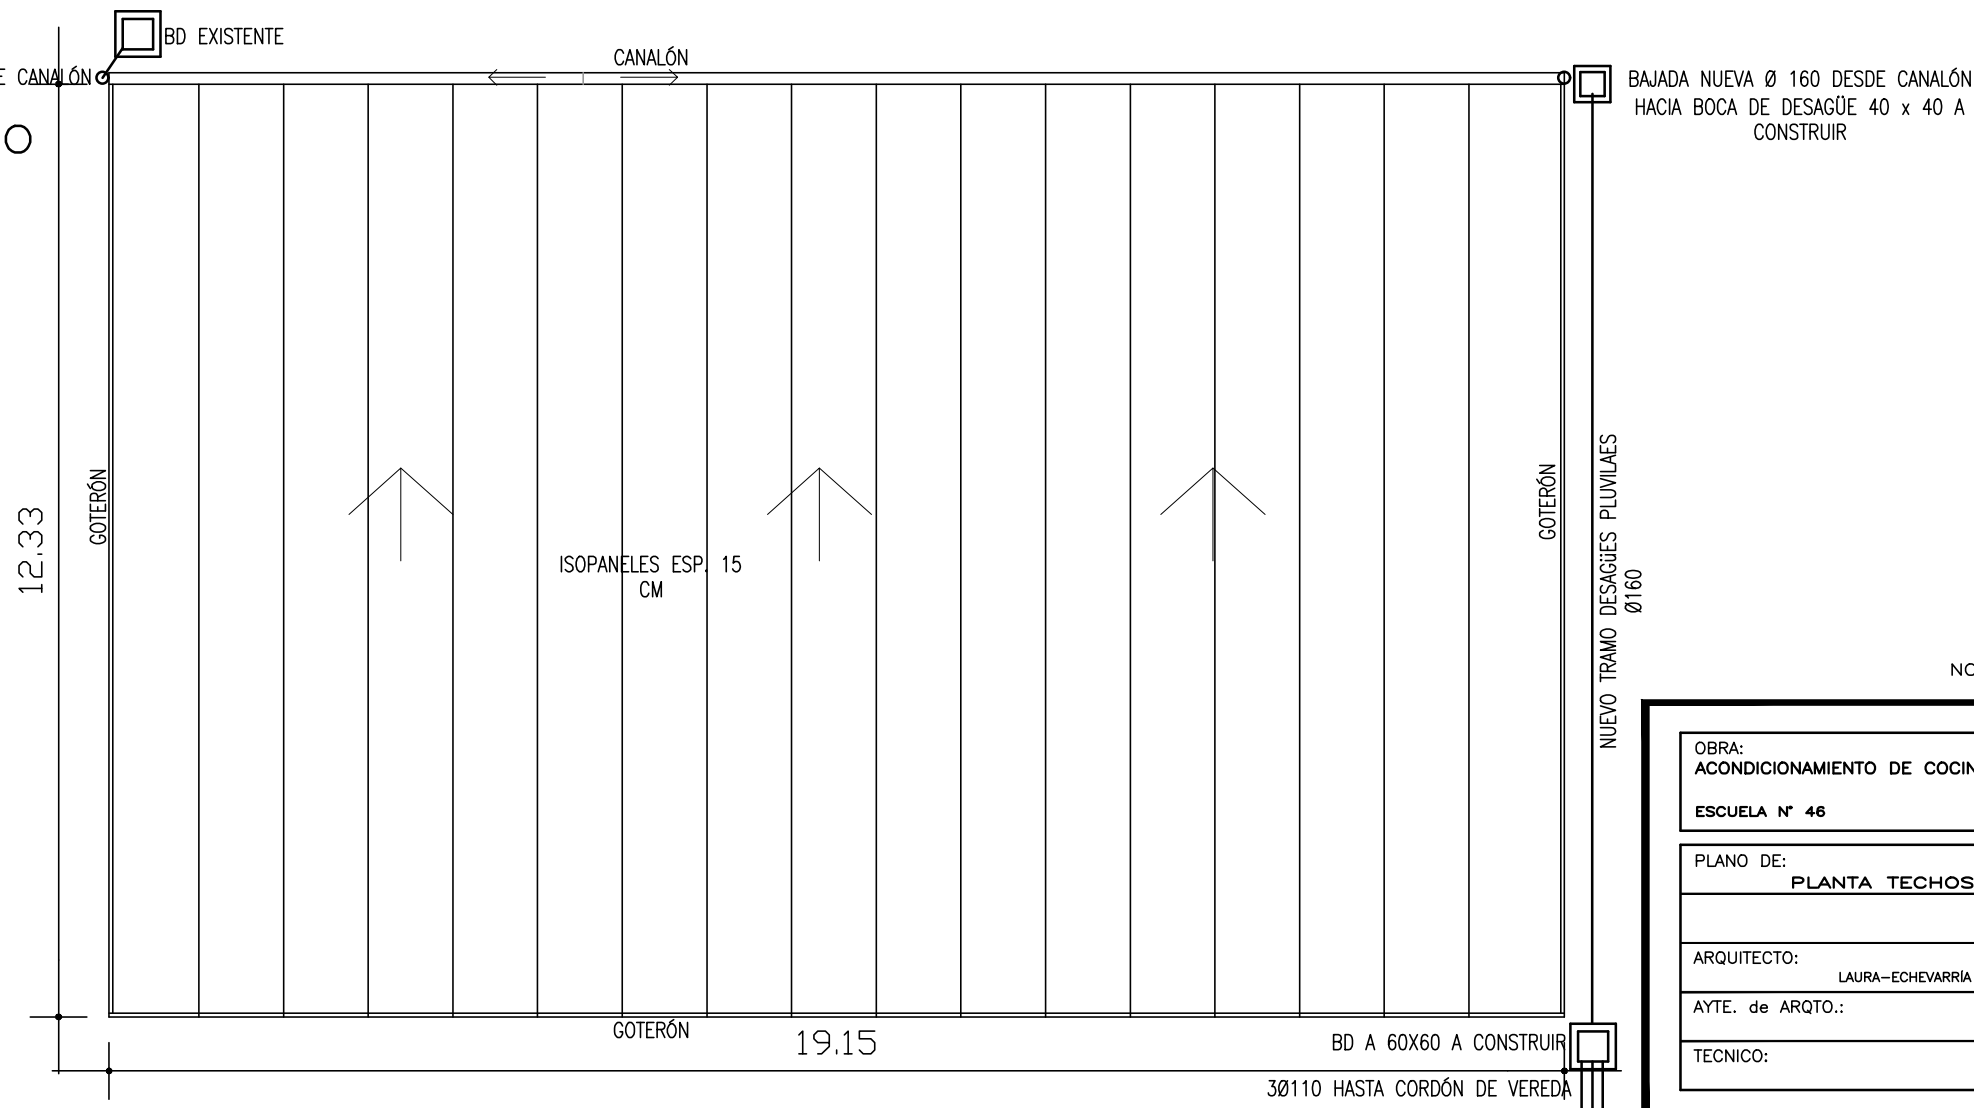

NOTA: TODAS LAS MEDIDAS SE RECTIFICARÁN EN OBRA

OBRA: ACONDICIONAMIENTO DE COCINA	LOCALIDAD: MELO	FECHA: 04/2026
ESCUELA N° 46	DEPARTAMENTO: CERRO.LARGO	ESCALA: 1/100
PLANO DE: PLANTA TECHOS, DESAGÜES PLUVIALES		LAMINA Nro: L002
ARQUITECTO: LAURA-ECHEVARRIA	FIRMA:	A2
AYTE. de ARQTO.:		
TECNICO:	FIRMA:	