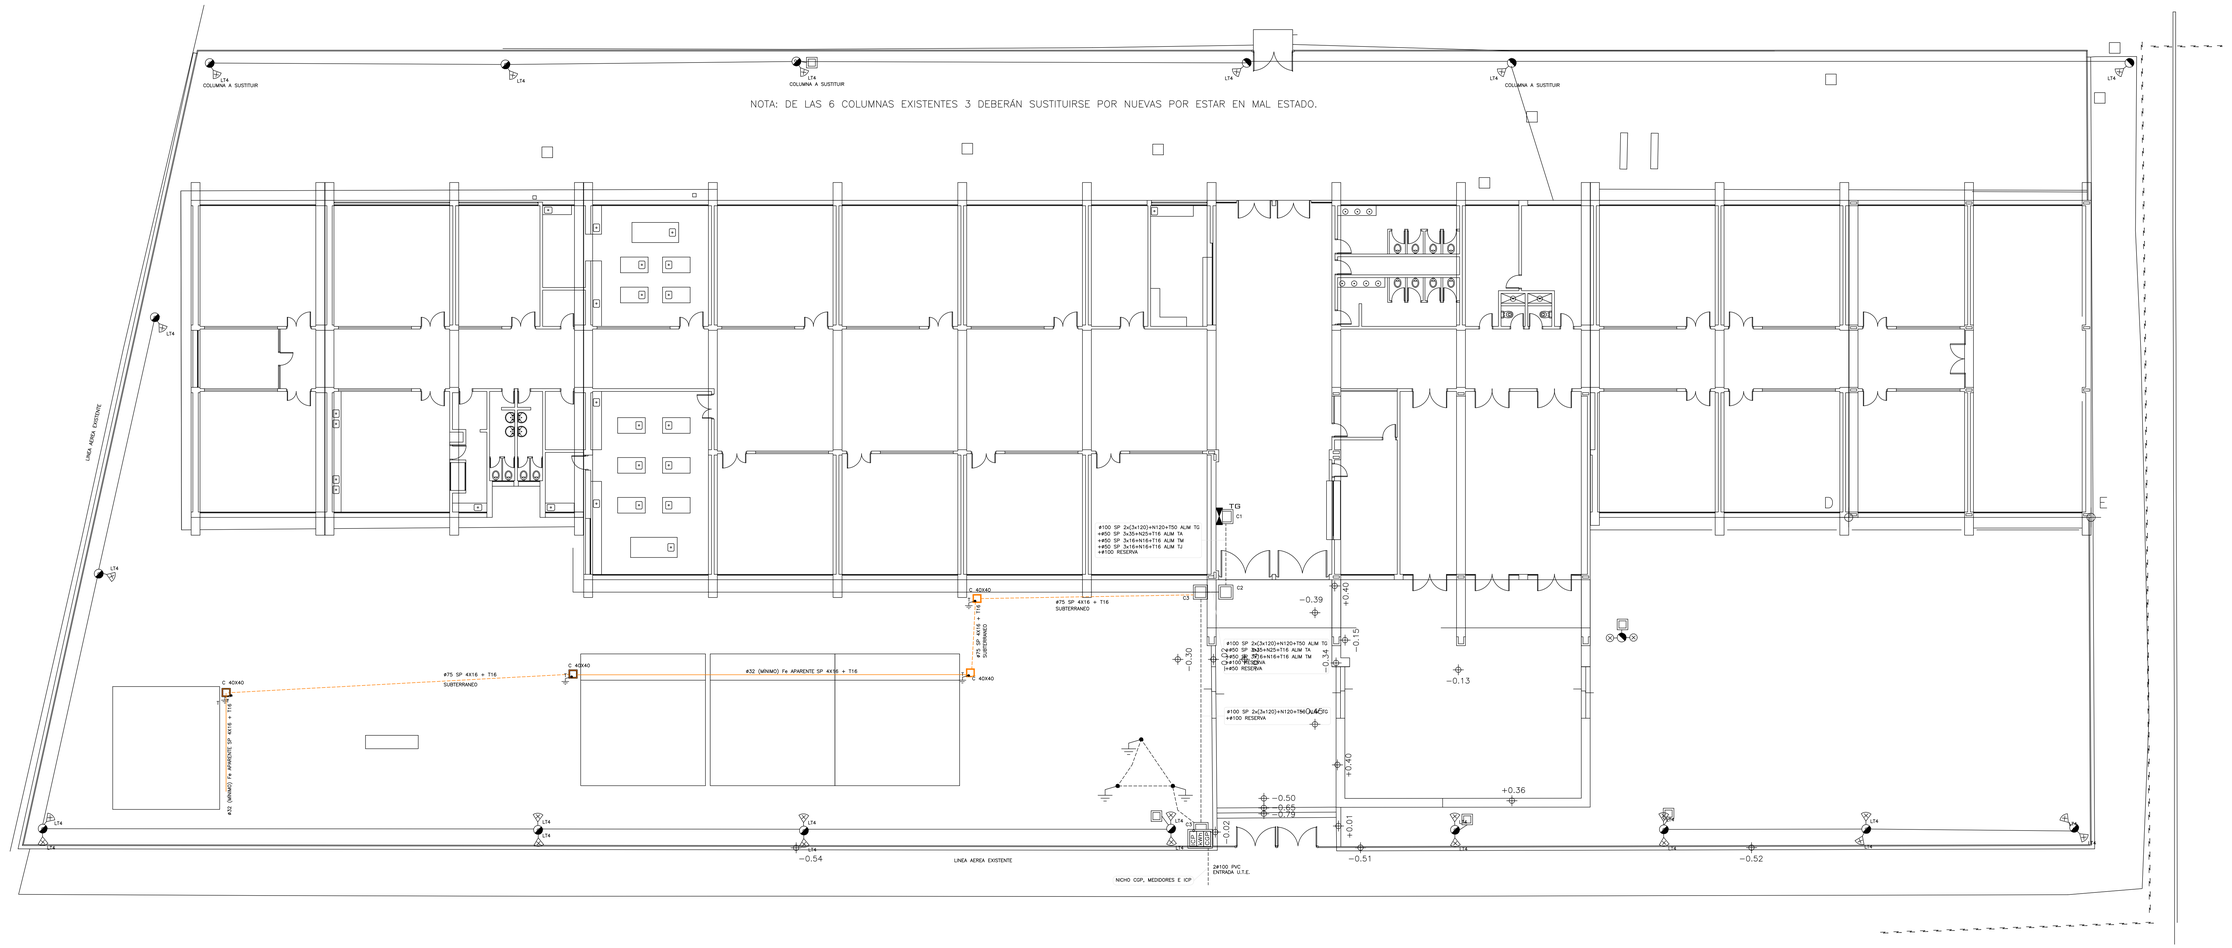

SIMBOLOGIA:

- REFLECTOR.
- LUMINARIA DE BRAZO.
- E — EXISTENTE.
- COLUMNA DE HORMIGON.
- JABALINA TIPO COPPERWELD PARA PUESTA A TIERRA DE 3/4"x2400mm, UNIDA MEDIANTE SOLDADURA EXOTERMICA.
- SOLDADURA EXOTERMICA
- CAMARA 60x60x80cm
- CAMARA 40x40x70cm

NOTAS:

-LOS CONDUCTORES DEL SISTEMA DE PUESTA A TIERRA SERAN DE 50mm2 Y ESTARAN COLOCADOS A 0,80cm DE PROFUNDIDAD.

-TODOS LAS UNIONES ENTRE CONDUCTORES SERAN REALIZADAS MEDIANTE SOLDADURA EXOTERMICA.

-SE REVISARA EL ESTADO DE LAS RIENDAS SOPORTE DE LINEAS AEREAS SUSTITUYENDO O ADECUANDO LAS QUE FALTEN O SE ENCUENTREN EN MAL ESTADO.

-SE REVISARA EL ESTADO DE LOS CONDUCTORES AEREOS Y SU CONEXIONADO SUSTITUYENDO LOS QUE SE ENCUENTREN EN MAL ESTADO O QUE SU SECCION NO SE AJUSTE REGLAMENTARIAMENTE A LOS CONSUMOS FINALES PREVISTOS.

NOTA: TODAS LAS MEDIDAS SE RECTIFICARAN EN OBRA.

OBRA: INSTALACIÓN ELÉCTRICA LICEO RIO BRANCO	LOCALIDAD: MELO DEPARTAMENTO: CERRO LARGO	FECHA: 04/2018 ESCALA: 1/125
PLANO DE: ACOMETIDA E ILUMINACIÓN EXTERIOR		LAMINA Nro: L001
ARQUITECTO: LAURA ECHEVARRIA FIRMA:		EL1
RTE. de ARQTO.:		
TECNICO: MARCELO BARRIOS FIRMA:		