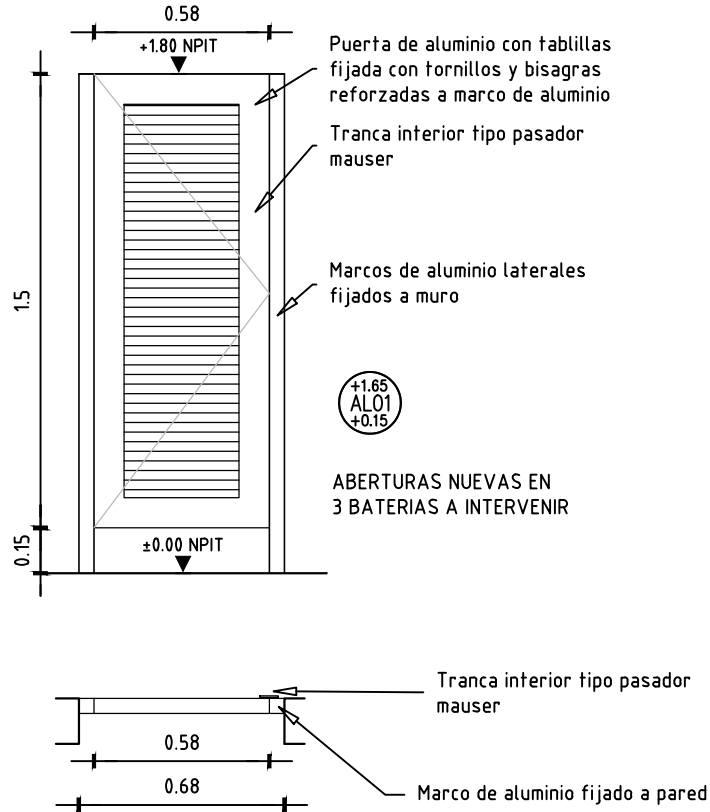


**ANEP**CONSEJO
DIRECTIVO
CENTRALDIRECCIÓN
SECTORIAL DE
INFRAESTRUCTURA

OBRA: ESCUELA N°13

LOCALIDAD: SAN CARLOS

DEPARTAMENTO: MALDONADO

FECHA
MARZO 2026LAMINA
L5TIPO
AL01**NOTA**

- . TODAS LAS MEDIDAS SE VERIFICARÁN EN OBRA.
- . Todas las aberturas se dibujan vistas desde el exterior.

ESCALA 1/25

TIPO	AL01	CANTIDAD	9	IZQ. DER.		UBICACIÓN	BANOS EXTERIORES
MARCO GUÍA	<input type="checkbox"/> SI <input checked="" type="checkbox"/> NO	MAT.		SECC.		TERM.	

MARCO	TIPO PROBBA	MAT ALUMINIO	SECCIÓN
	CONTRAMARCO	MAT.	SECCIÓN
	ANCLAJE	COLOCACIÓN	TERM. ESMALTE SINTETICO GRIS

HOJA	PUERTA	ESPEJOR	ESTRUCTURA ALUMINIO SERIE PROBBA		
		PLACA	REVESTIMIENTO ALUMINIO		
		TABLERO	ESTRUCTURA PN PROBBA	MAT.ALUM. ANONIZADO 5 MIC	SECCIÓN
			PAÑOS	MAT.	TERM ALUM. ANONIZADO 5 MIC.
	VENTANA	MACIZA	MATERIAL		SECCIÓN
					TERM.
			ESTRUCTURA	MAT.	SECCIÓN
			TRAVESAÑOS	MAT.	SECCIÓN
		TERMINACIÓN			
HERRAJES					
	MOVIMIENTO	CANTIDAD	3	TIPO	BATIENTE
	MANIOBRA				
	CIERRE	1			PASADOR TIPO MAUSER